




FACHADA FRONTAL
Escala 1:50

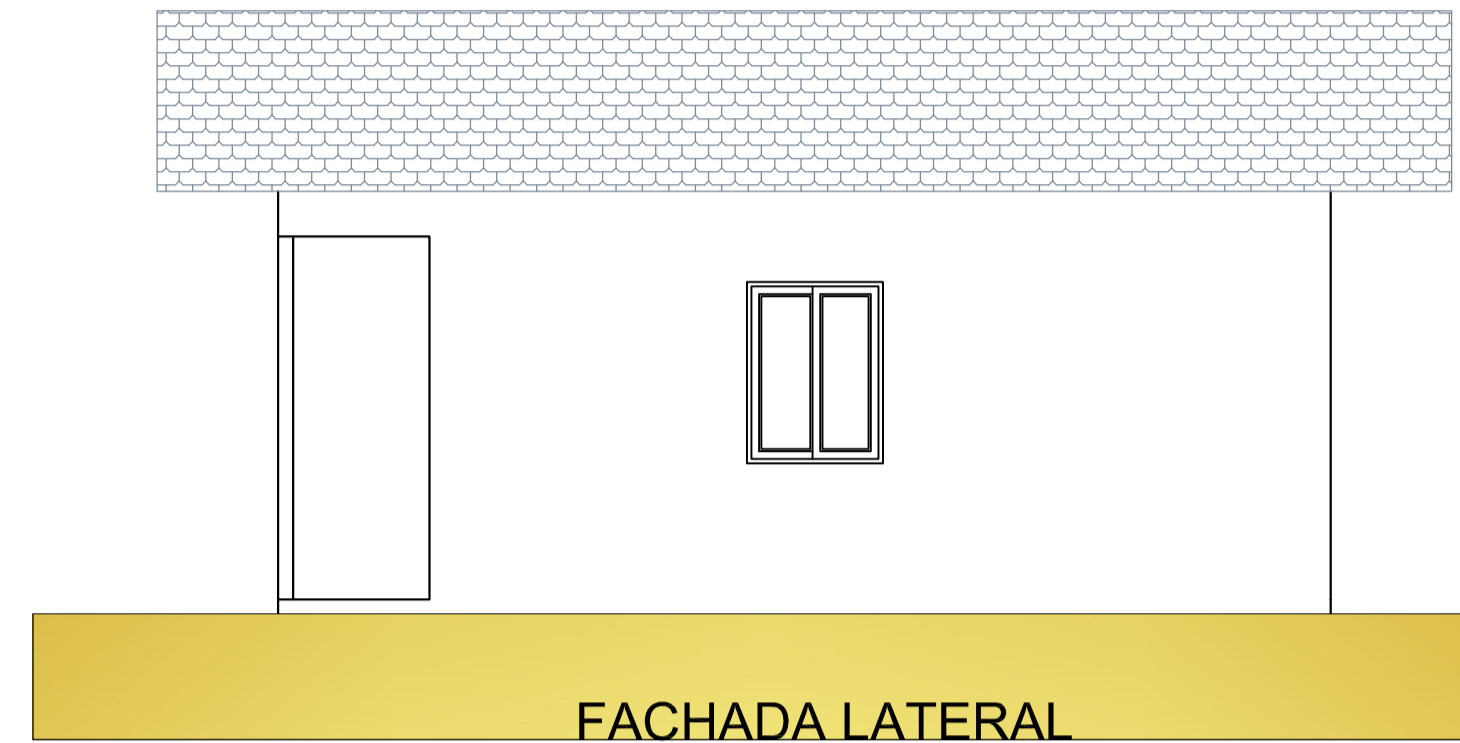


FACHADA LATERAL
Escala 1:50

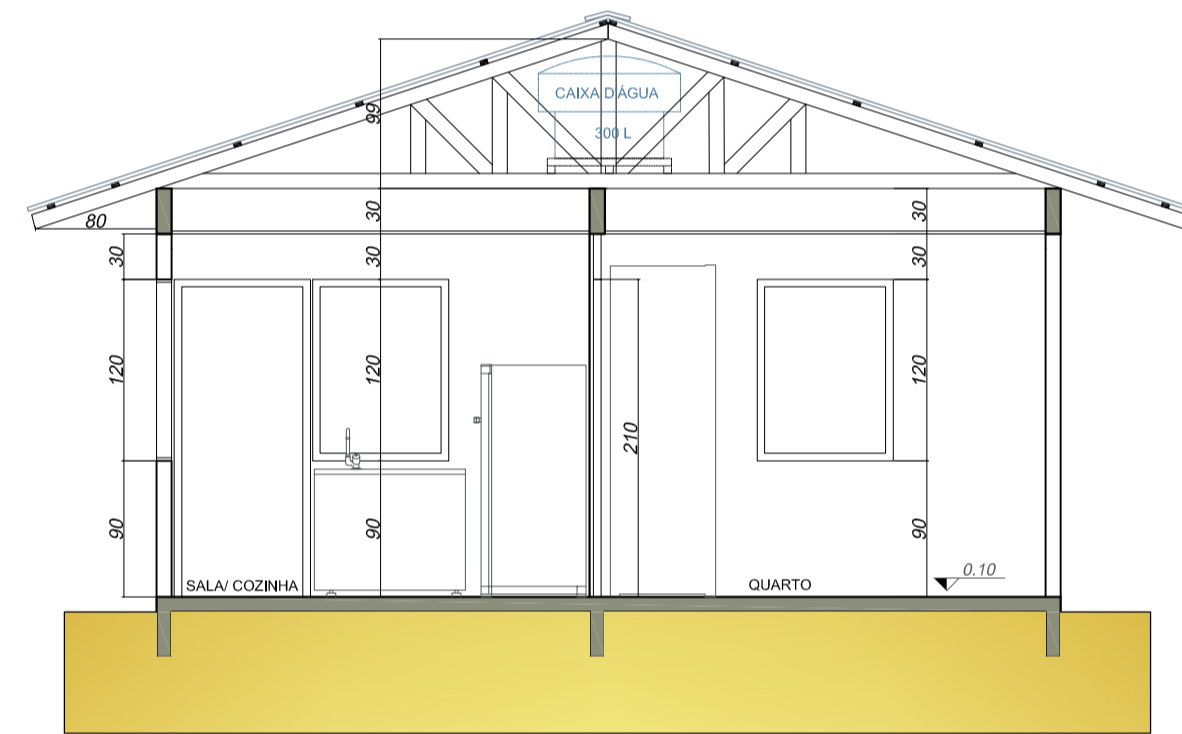

CORTE AA
Escala 1:50

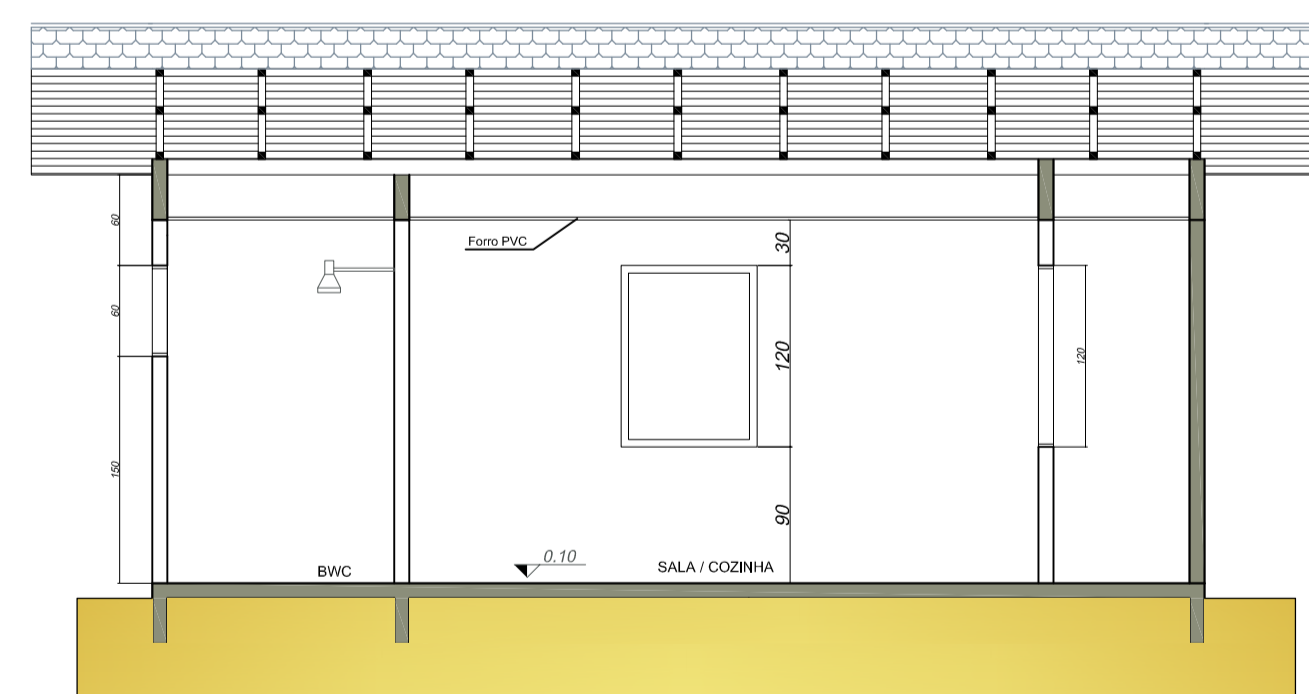

CORTE BB
Escala 1:50

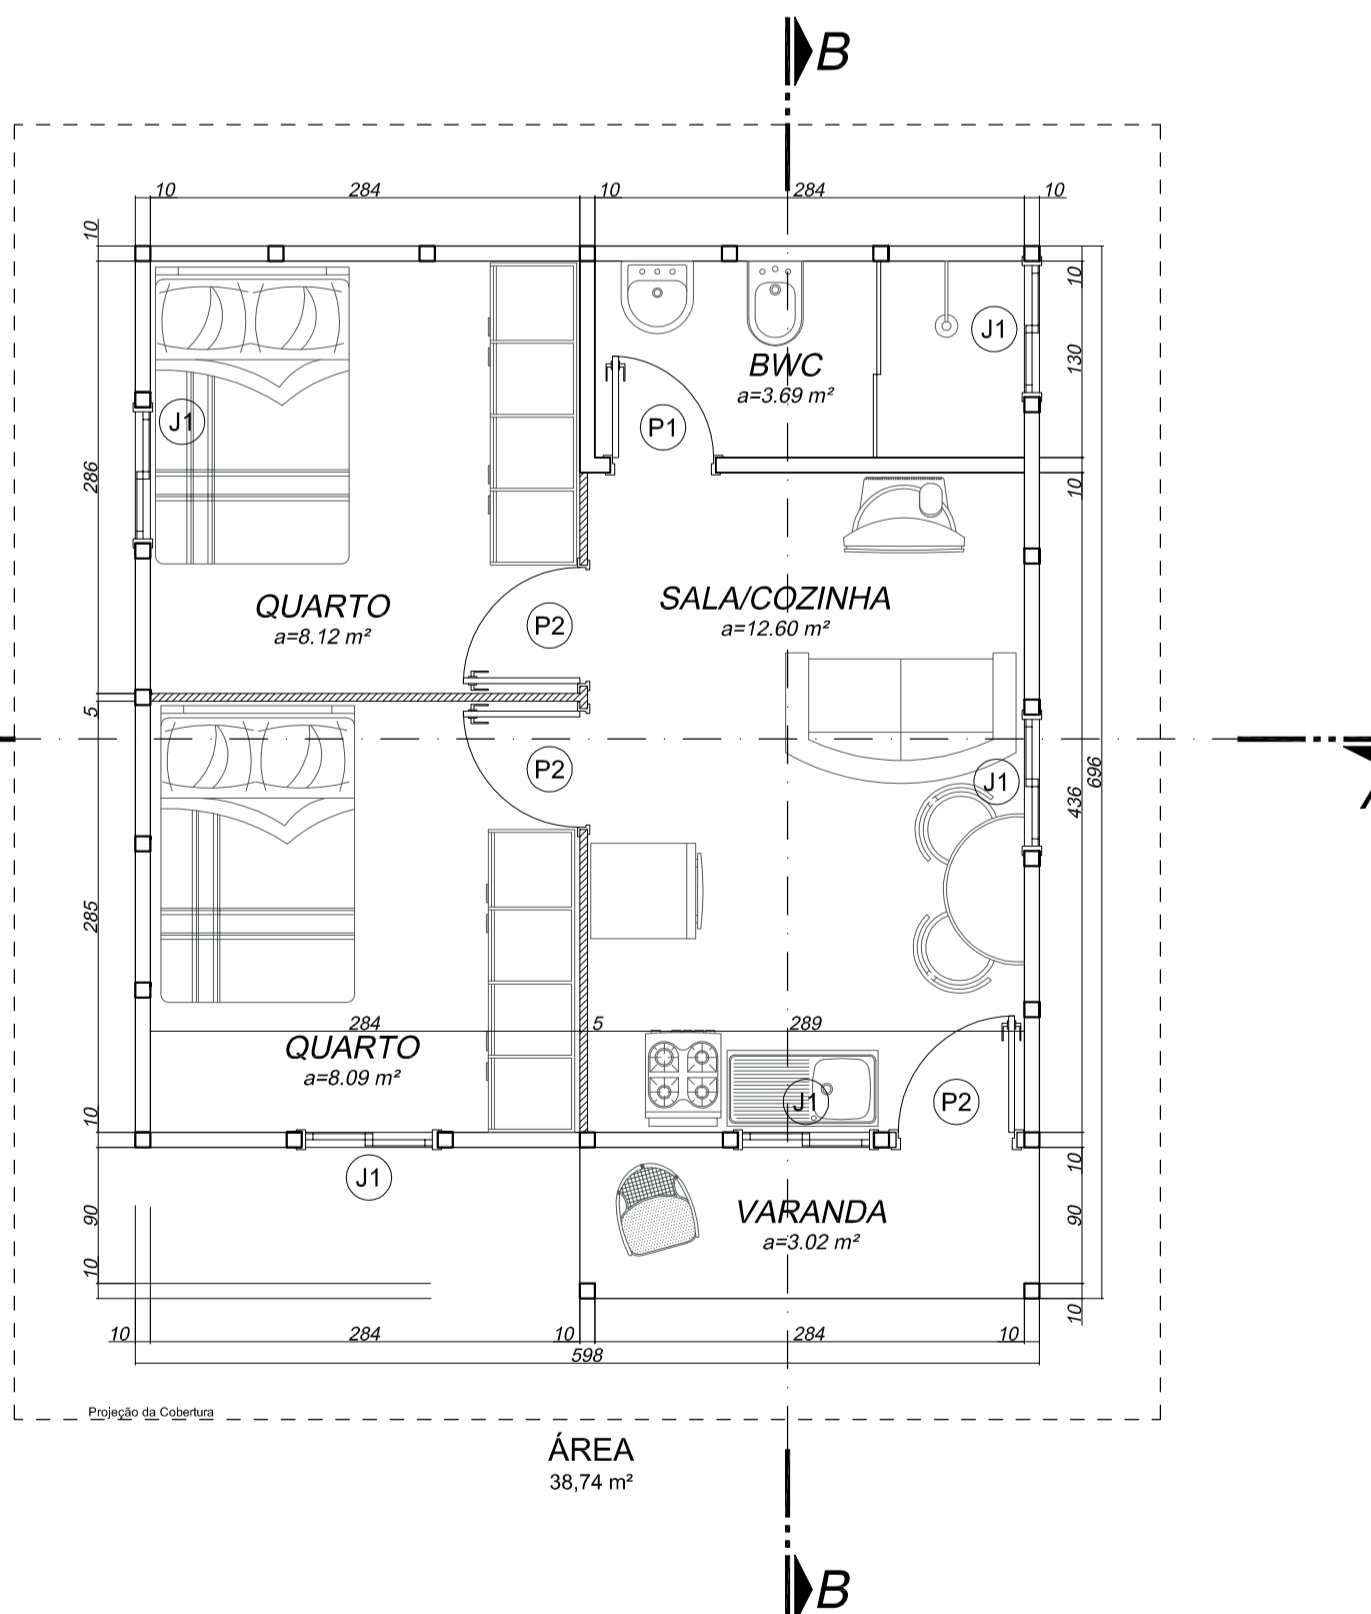

PLANTA BAIXA
Escala 1:50

TABELA DE ESQUADRIAS

COD	TIPO	LARGURA	ALTURA	PARAPEITO	MATERIAL	QTD
J1	Janela de correr 2 folhas	90	120	90	Madeira Chapeada	5
P1	Porta de abrir	70	210	-	Madeira Chapeada	1
P2	Porta de abrir	80	210	-	Madeira Chapeada	3

LOCALIZAÇÃO
Escala 1:2000



Rua Roberto Trompowski, 68 2º andar - Tel: 49 522.2800 Fax: 5220235 www.ammoc.com.br e-mail: ammoc@ammoc.com.br - JIQUARA SC

PREFEITURA MUNICIPAL DE ÁGUA DOCE

Título	Casas Populares	Conteúdo	PLANTAS BAIXAS CORTE AA LOCALIZAÇÃO LEGENDAS
Referência	PROJETO ARQUITETÔNICO	Local	LINHA VISTA ALEGRE - ÁGUA DOCE - SC
Local	LINHA VISTA ALEGRE - ÁGUA DOCE - SC	Projeto	NOVELLI ISGANZERLA

Qualquer alteração consulte os responsáveis técnicos

Assinatura Responsável Técnico: _____ Assinatura Prefeito: _____

Projeto: DENIR NARCIZO ZULIAN - ENG. CIVIL - CREA/SC 50.805-8
MICHEL ALBERTI - ENG. CIVIL - CREA/SC 80.032-6
ANA JÚLIA UNGERICH - ENG. CIVIL - CREA/SC 105.295-8

Desenho: MAX MOOSHAMMER Data: FEVEREIRO/2013 Escala(s): INDICADA (S) Unidade: CENTIMETROS

Prancha: A-01/01