



TABELA DE ESQUADRIAS


COD	TIPO	LARGURA	ALTURA	PARAPEITO	MATERIAL	QTD
J1	Janela máximo-ar	90	60	150	Madeira Chapeada	1
J2	Janela de correr 2 folhas	90	120	90	Madeira Chapeada	4
P1	Porta de abrir	90	210	-	Madeira Chapeada	4

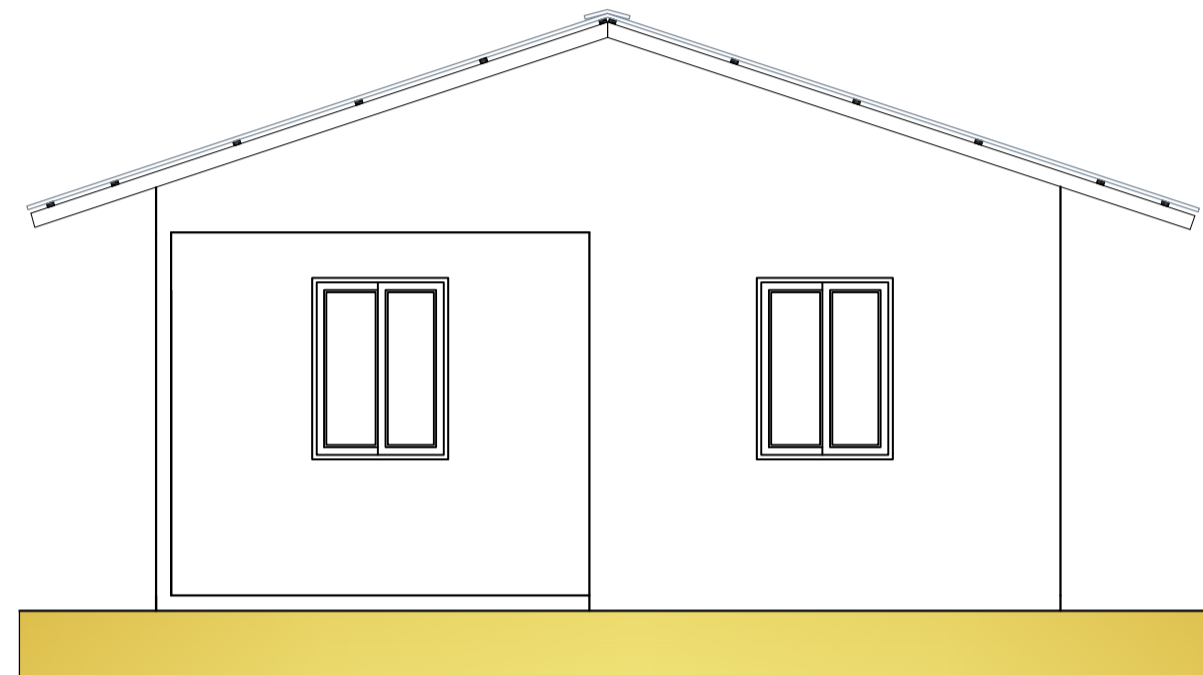


FACHADA FRONTAL
Escala 1:50

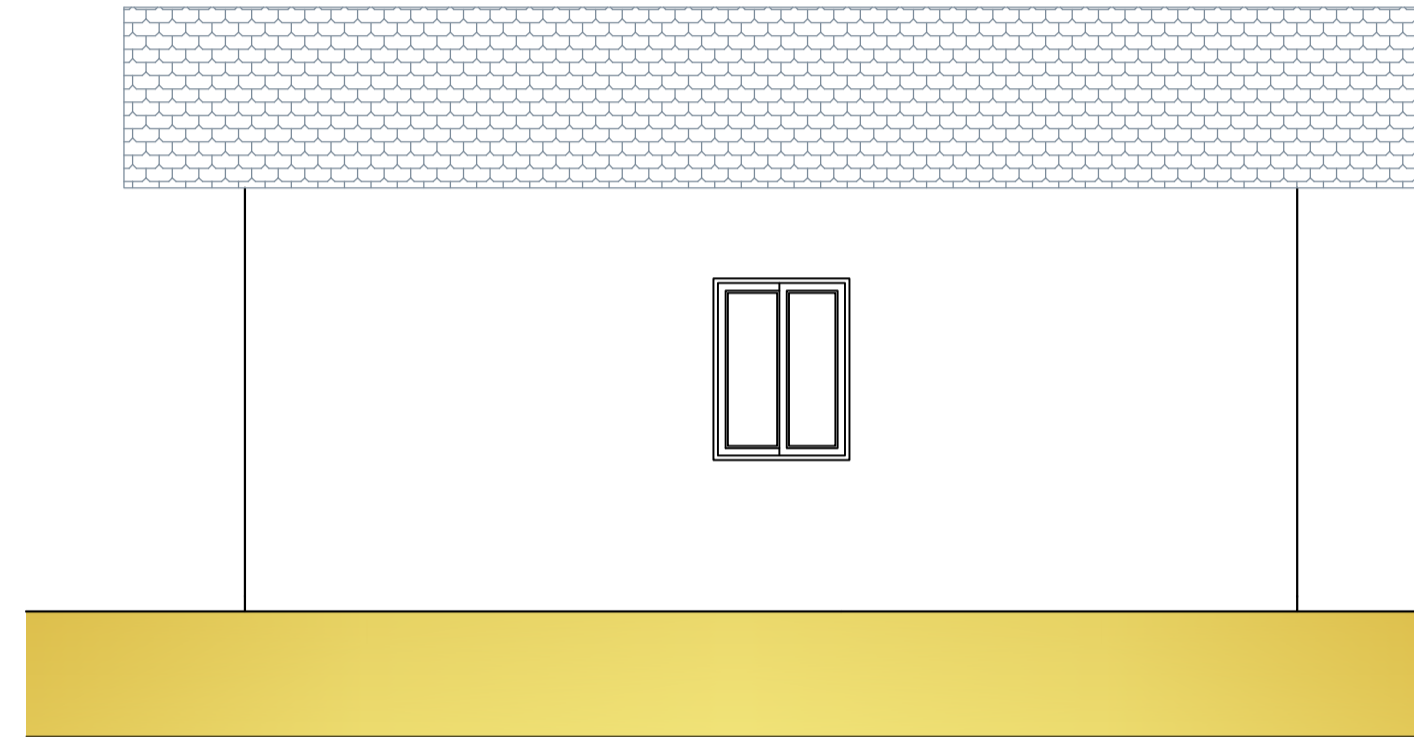


FACHADA LATERAL
Escala 1:50

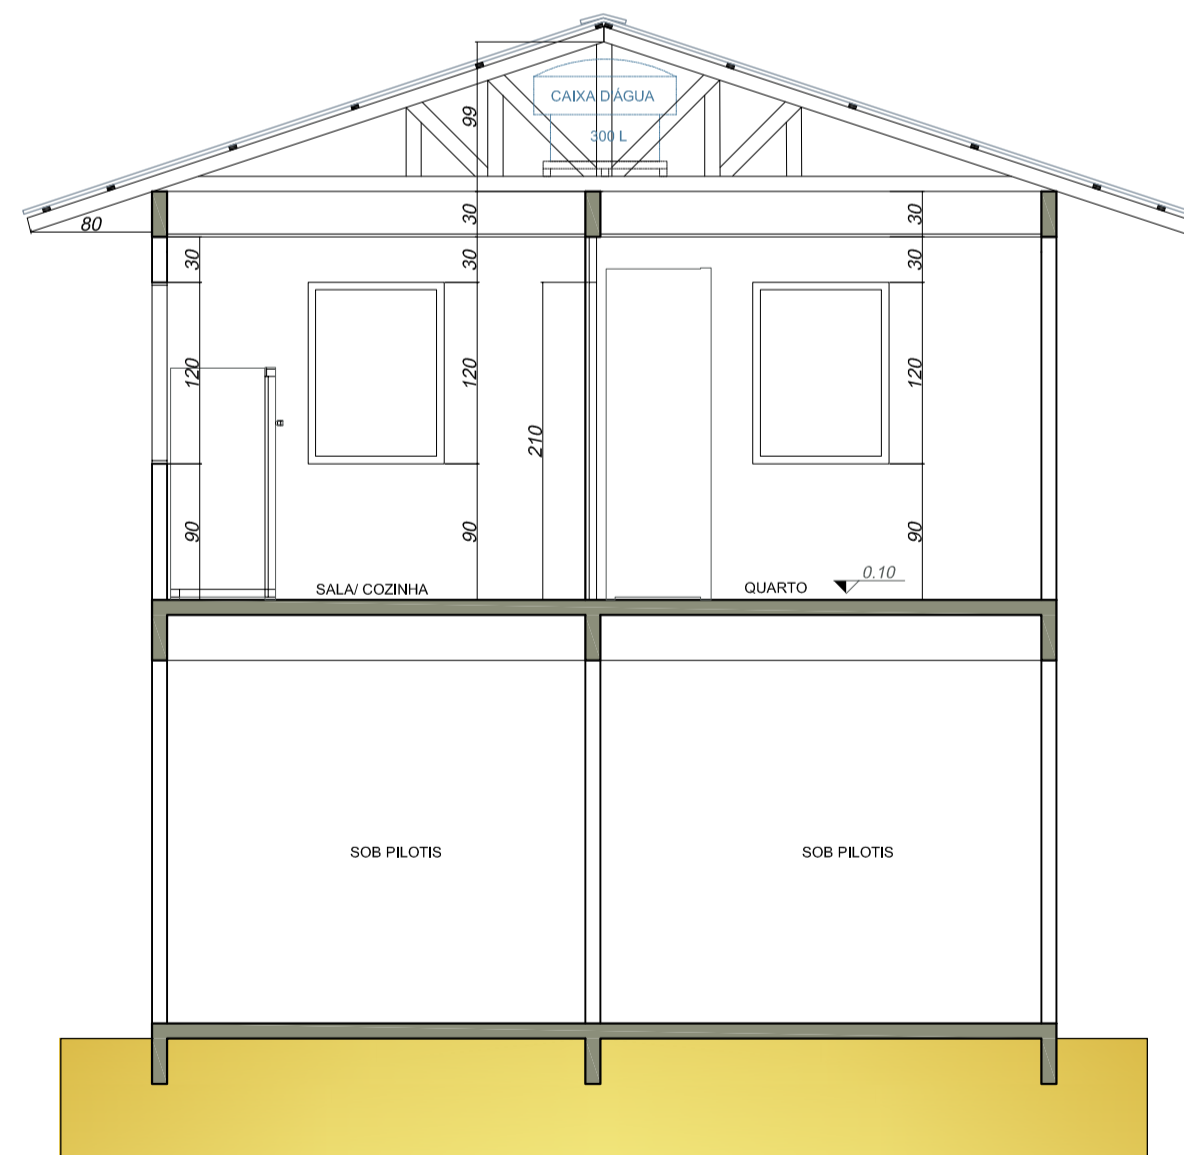


CORTE AA
Escala 1:50

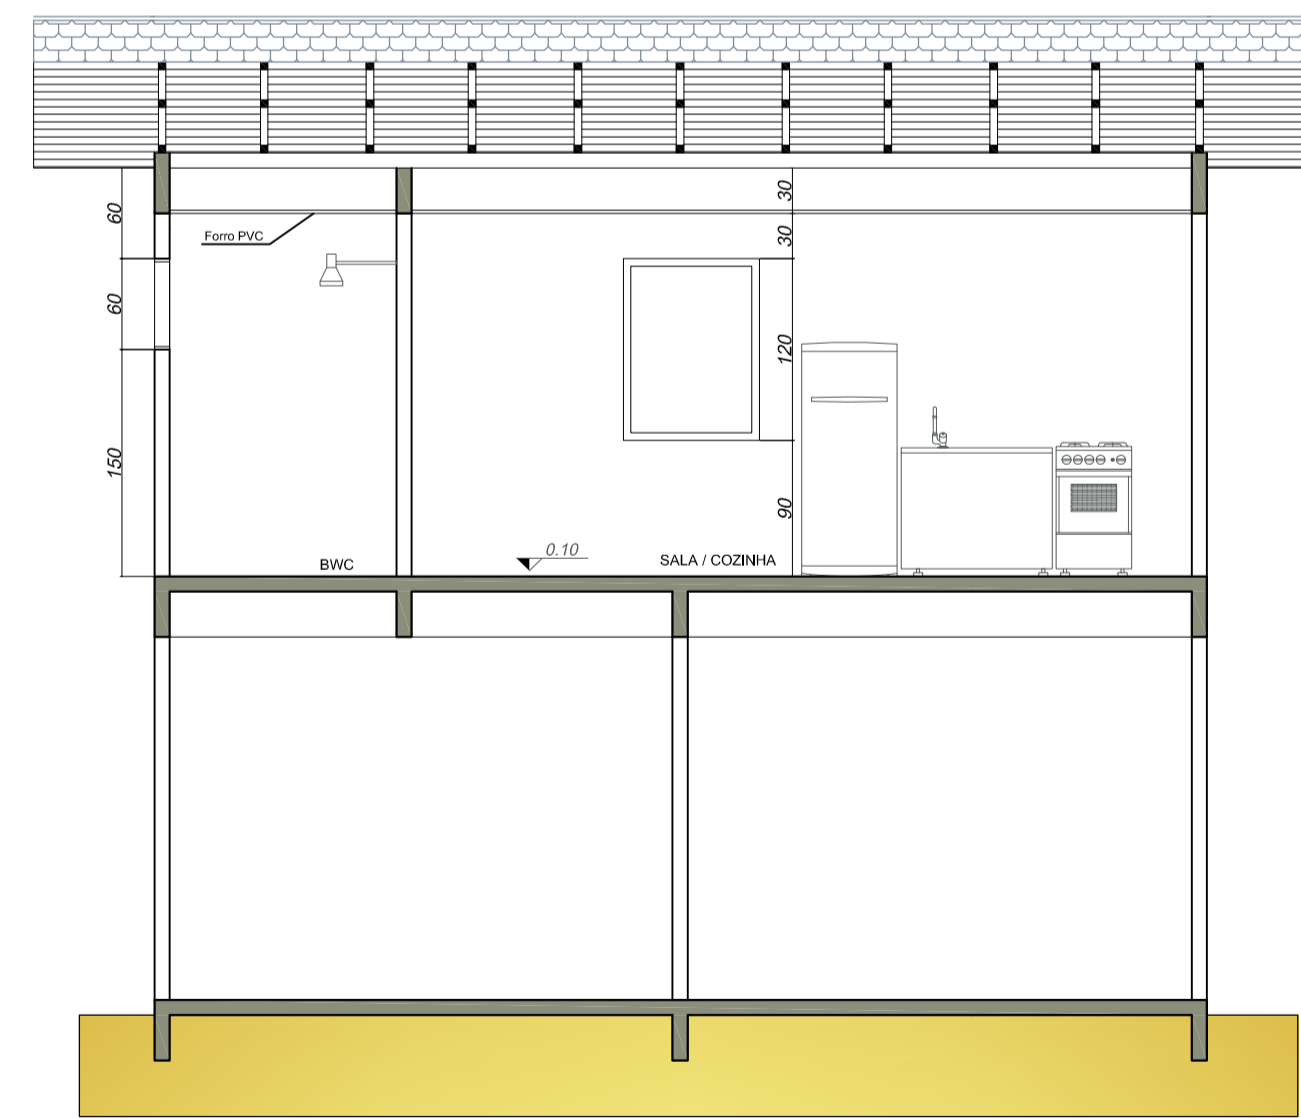

CORTE BB
Escala 1:50

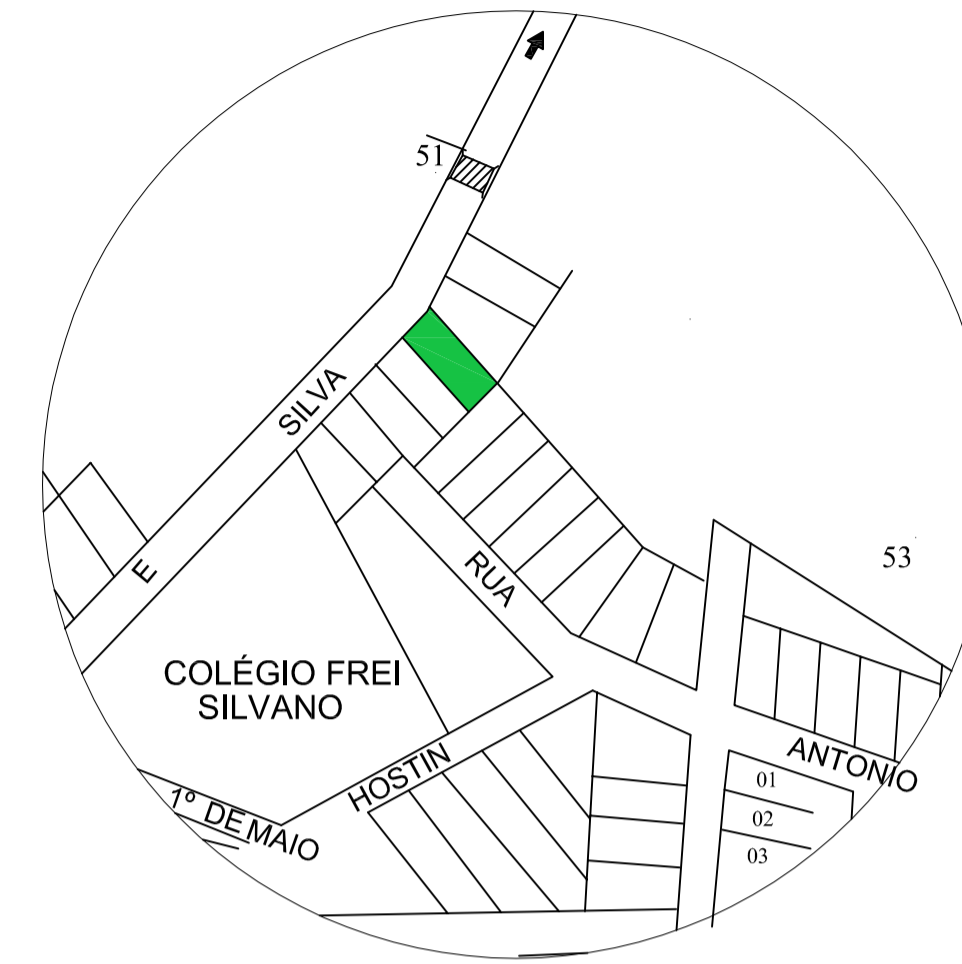

LOCALIZAÇÃO
Escala 1:2000

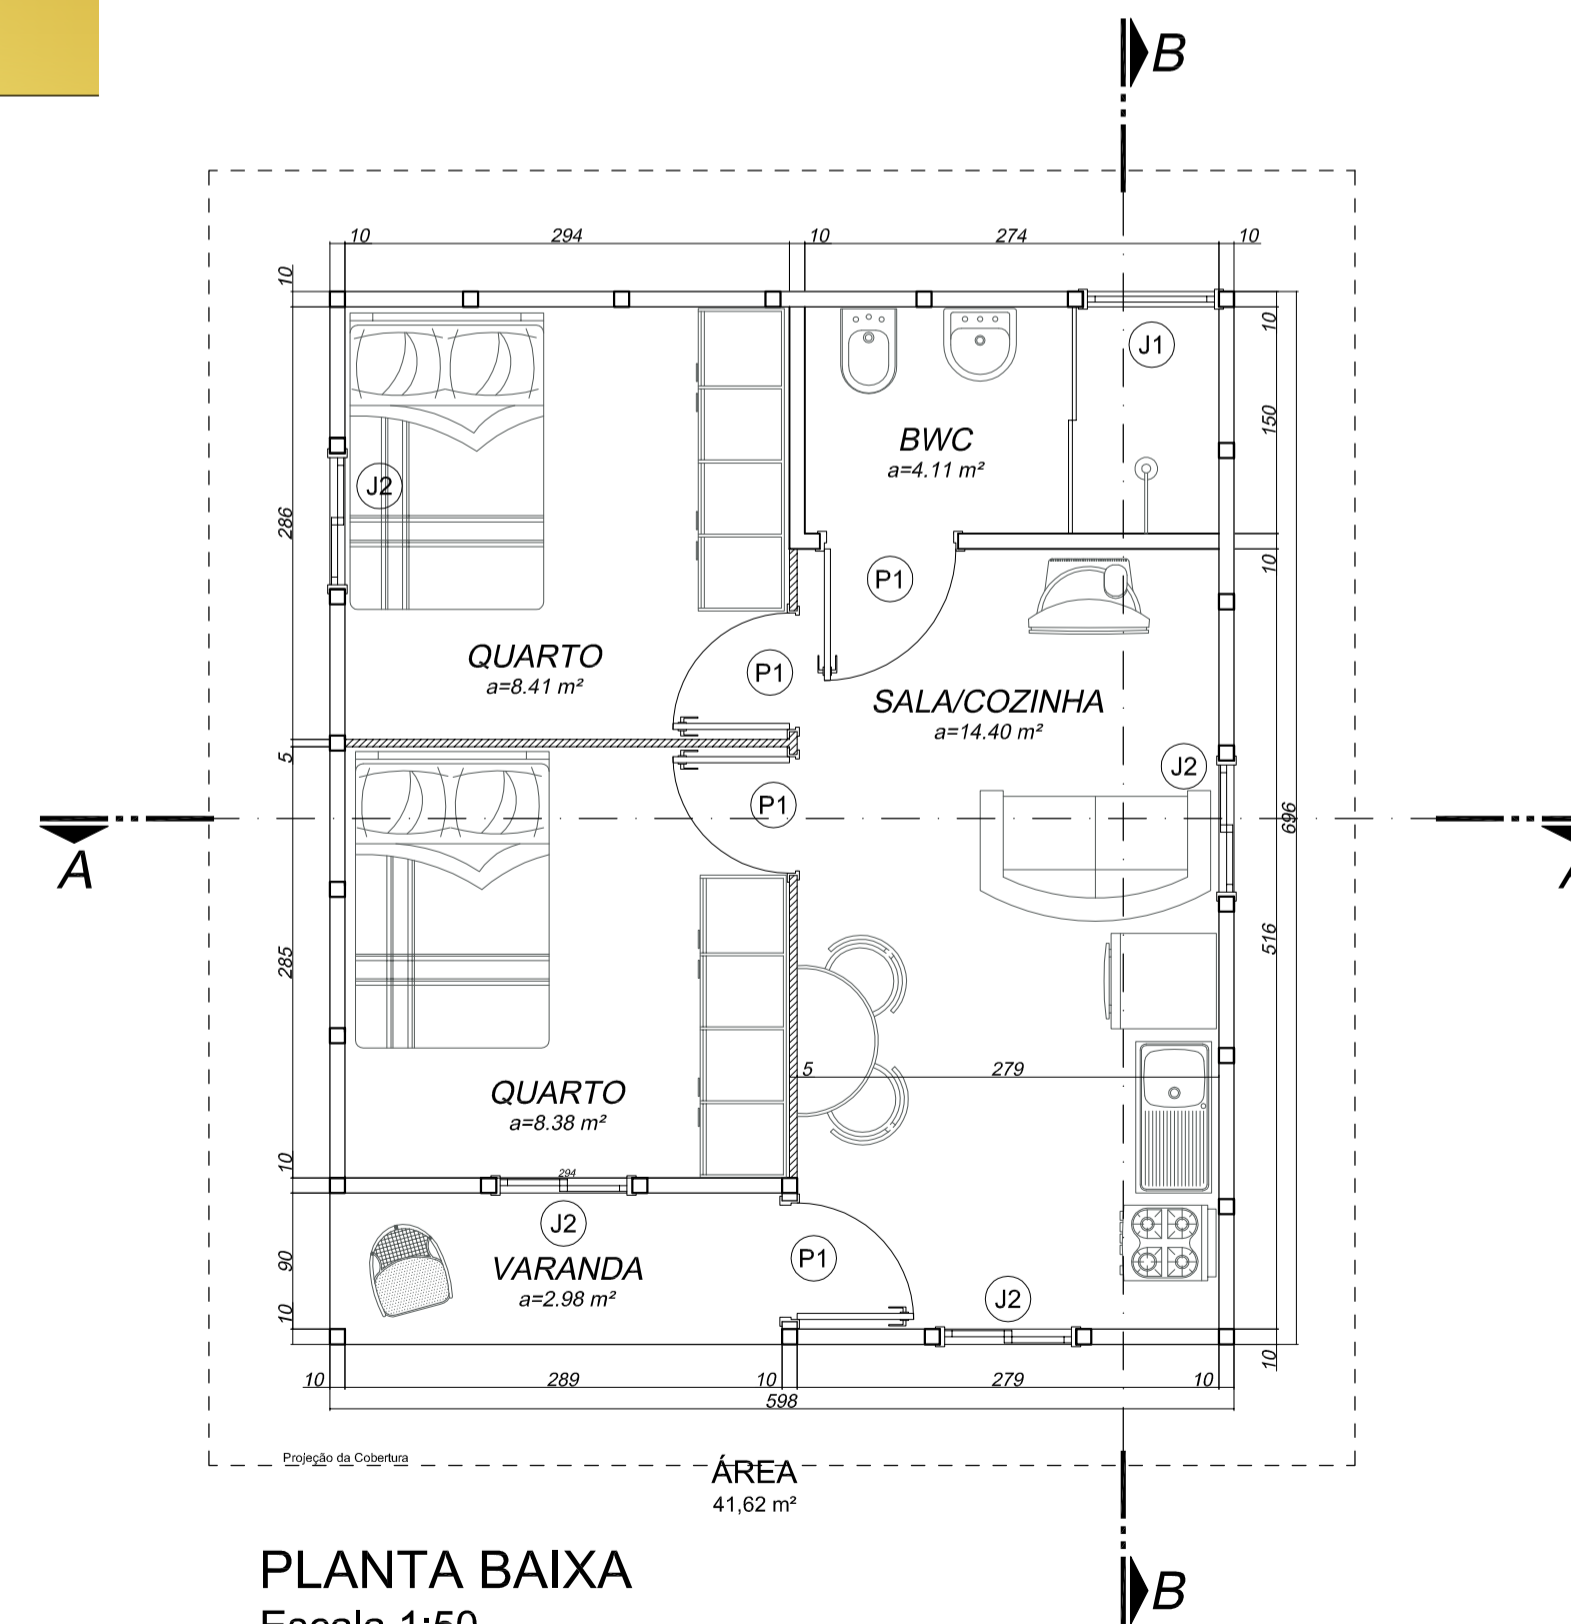

PLANTA BAIXA
Escala 1:50



Rua Roberto Trompowski, 68 2º andar Tel: 49 522.2800 Fax: 5220235 www.ammoc.com.br e-mail ammoc@ammoc.com.br - JORNADA SC

PREFEITURA MUNICIPAL DE ÁGUA DOCE

Título	Casas Populares	Conteúdo	PLANTAS BAIXAS CORTE AA LOCALIZAÇÃO LEGENDAS
Referência	PROJETO ARQUITETÔNICO		
Local	RUA ANTÔNIO TORTELI - ÁGUA DOCE - SC	Prefeito	NOVELLI ISGANZERLA

Qualquer alteração consulte os responsáveis técnicos.

Assinatura Responsável Técnico _____ Assinatura Prefeito _____

Projeto	DENIR NARCIZO ZULIAN - ENG. CIVIL - CREA/SC 50.805-8 MICHEL ALBERTI - ENG. CIVIL - CREA/SC 80.032-6 ANA JÚLIA UNGERICHT - ENG. CIVIL-CREA/SC 105.295-8	Prancha	A-01/01
Desenho	MAX MOOSHAMMER	Data	FEVEREIRO/2013
Escala(s)	INDICADA (S)	Unidade	CENTÍMETROS