




FACHADA FRONTAL
Escala 1:50

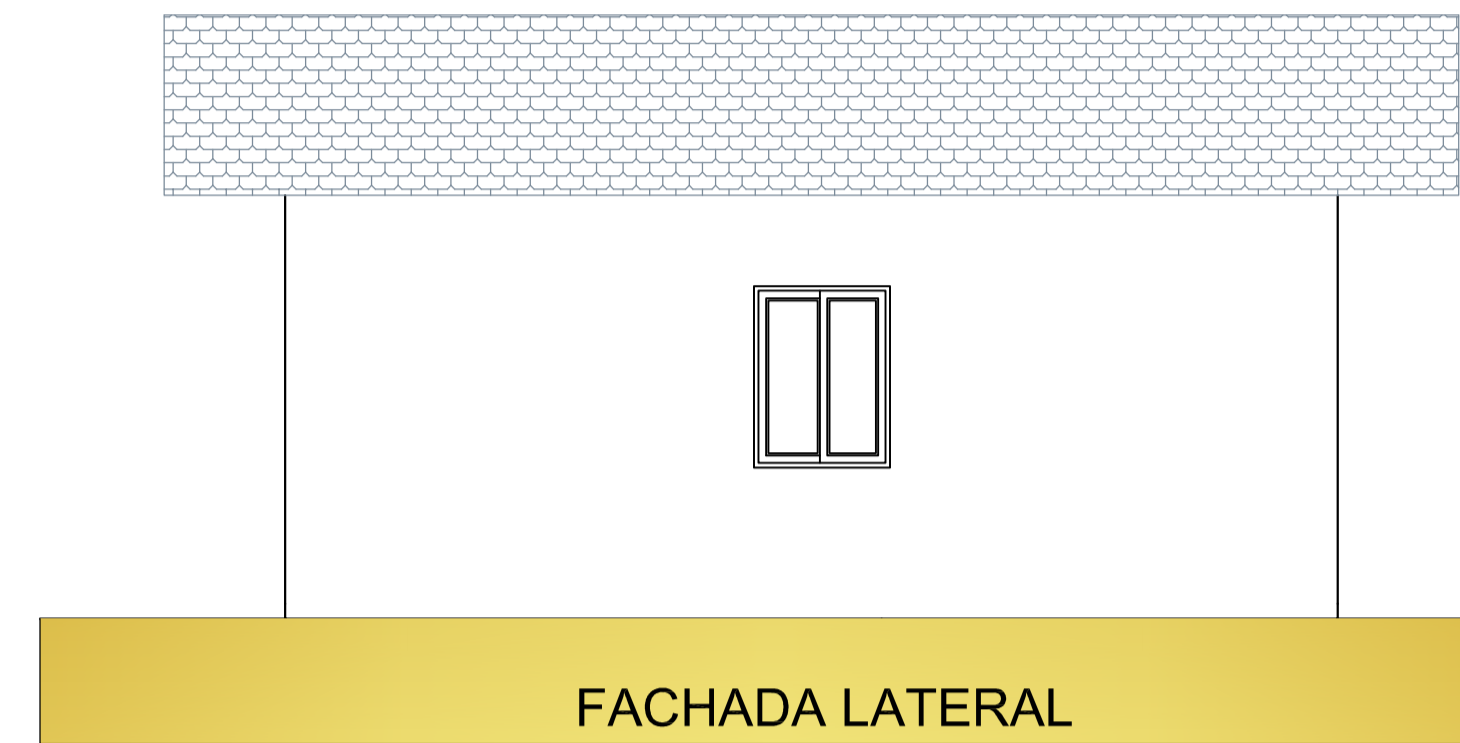


FACHADA LATERAL
Escala 1:50

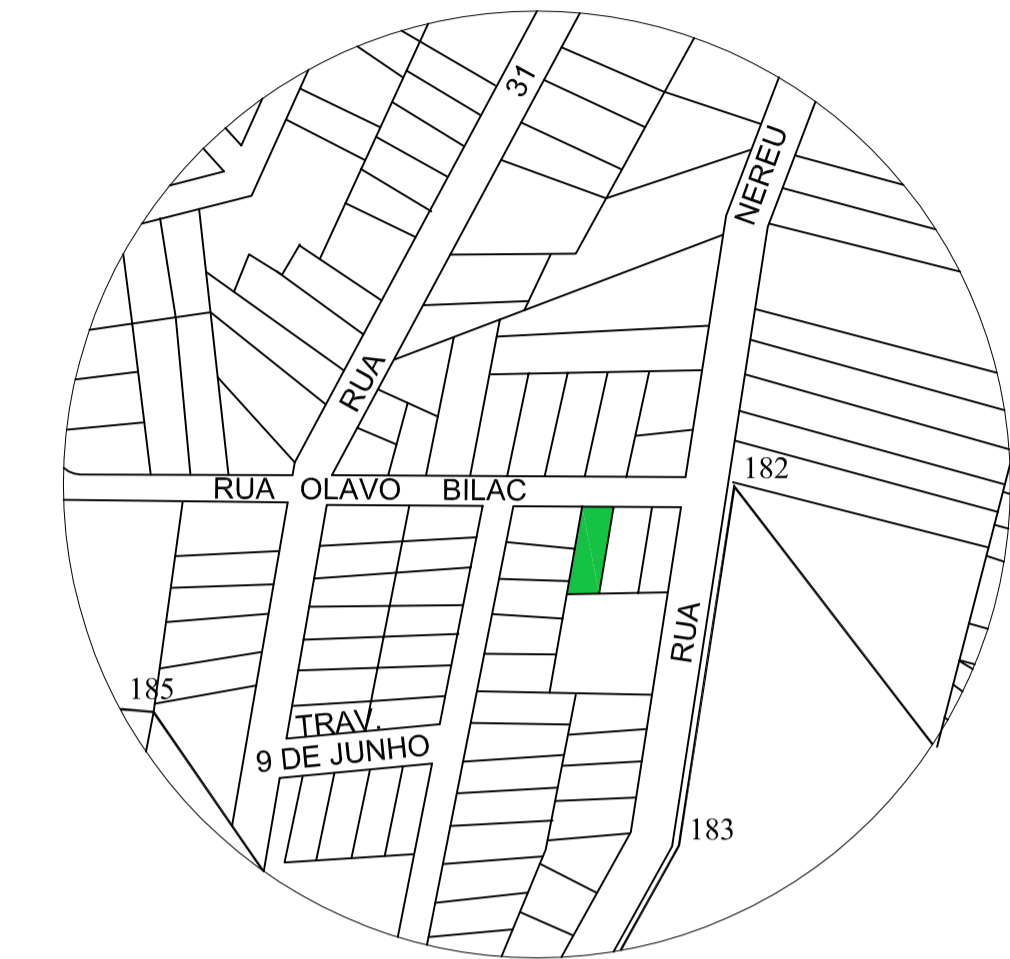

LOCALIZAÇÃO
Escala 1:2000

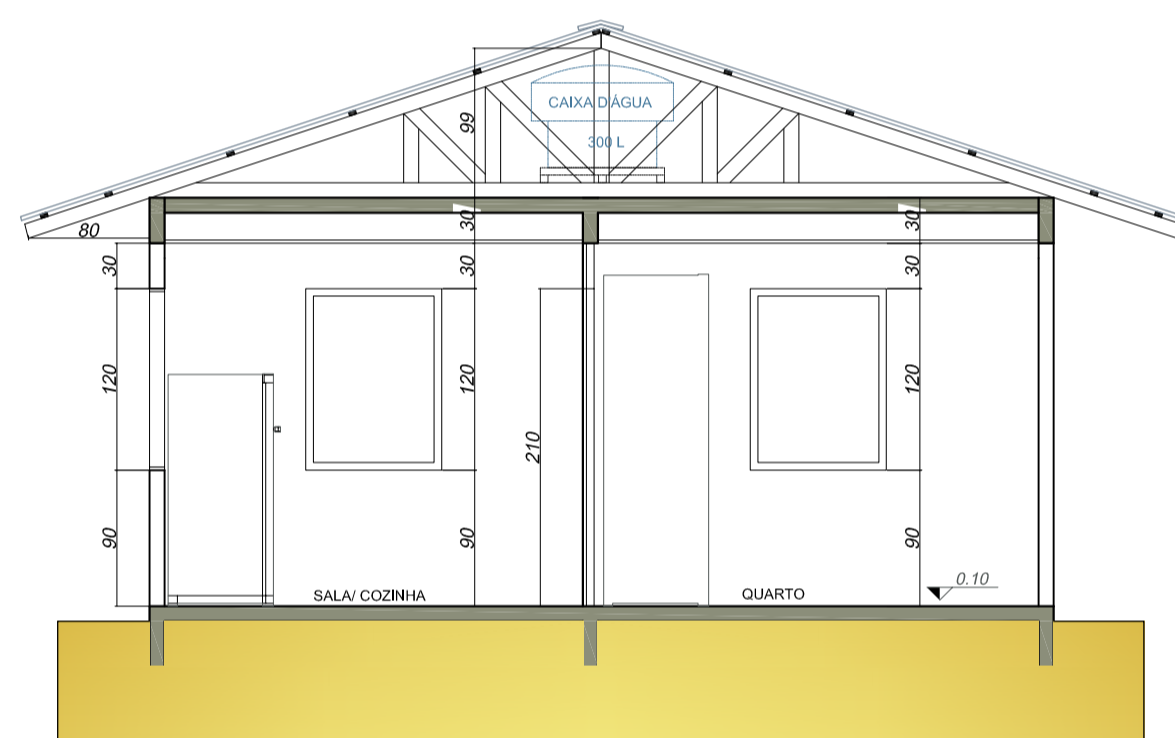


CORTE AA
Escala 1:50

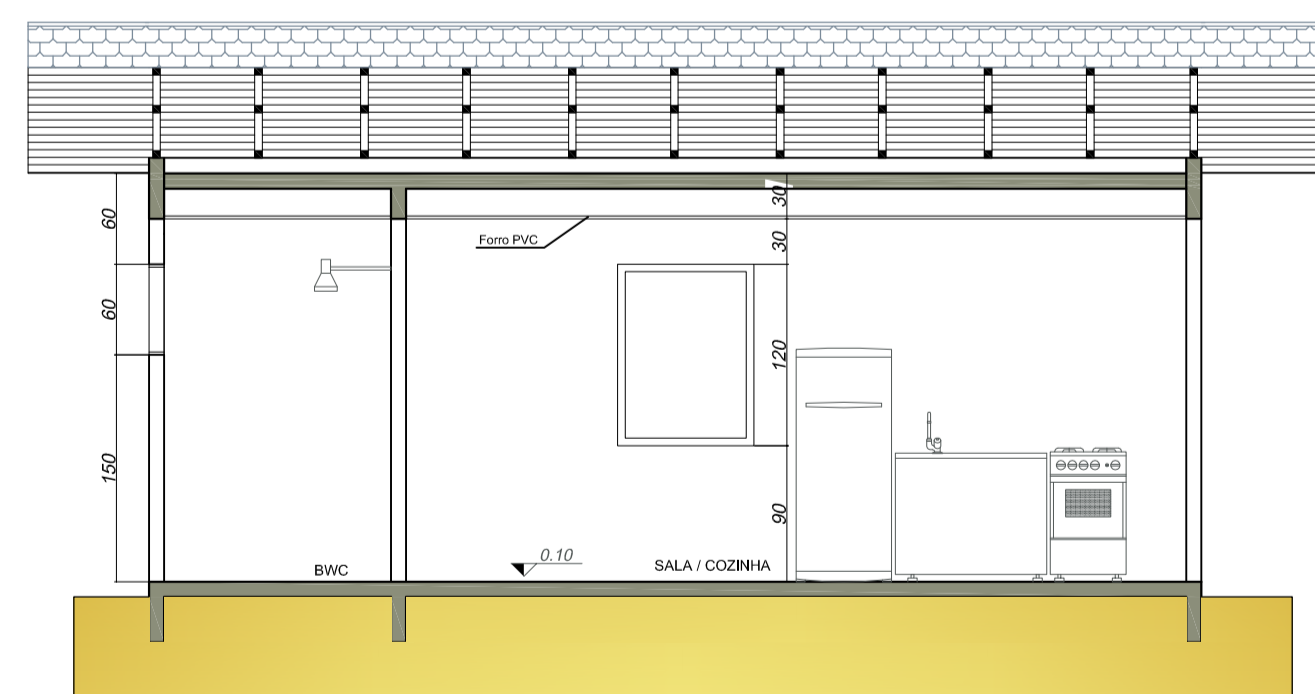

CORTE BB
Escala 1:50

TABELA DE ESQUADRIAS

COD	TIPO	LARGURA	ALTURA	PARAPEITO	MATERIAL	QTD
J1	Janela máximo-ar	90	120	90	Madeira Chapeada	1
J2	Janela de correr 2 folhas	90	120	90	Madeira Chapeada	4
P1	Porta de abrir	80	210	-	Madeira Chapeada	4
P2	Porta de abrir	70	210	-	Madeira Chapeada	1

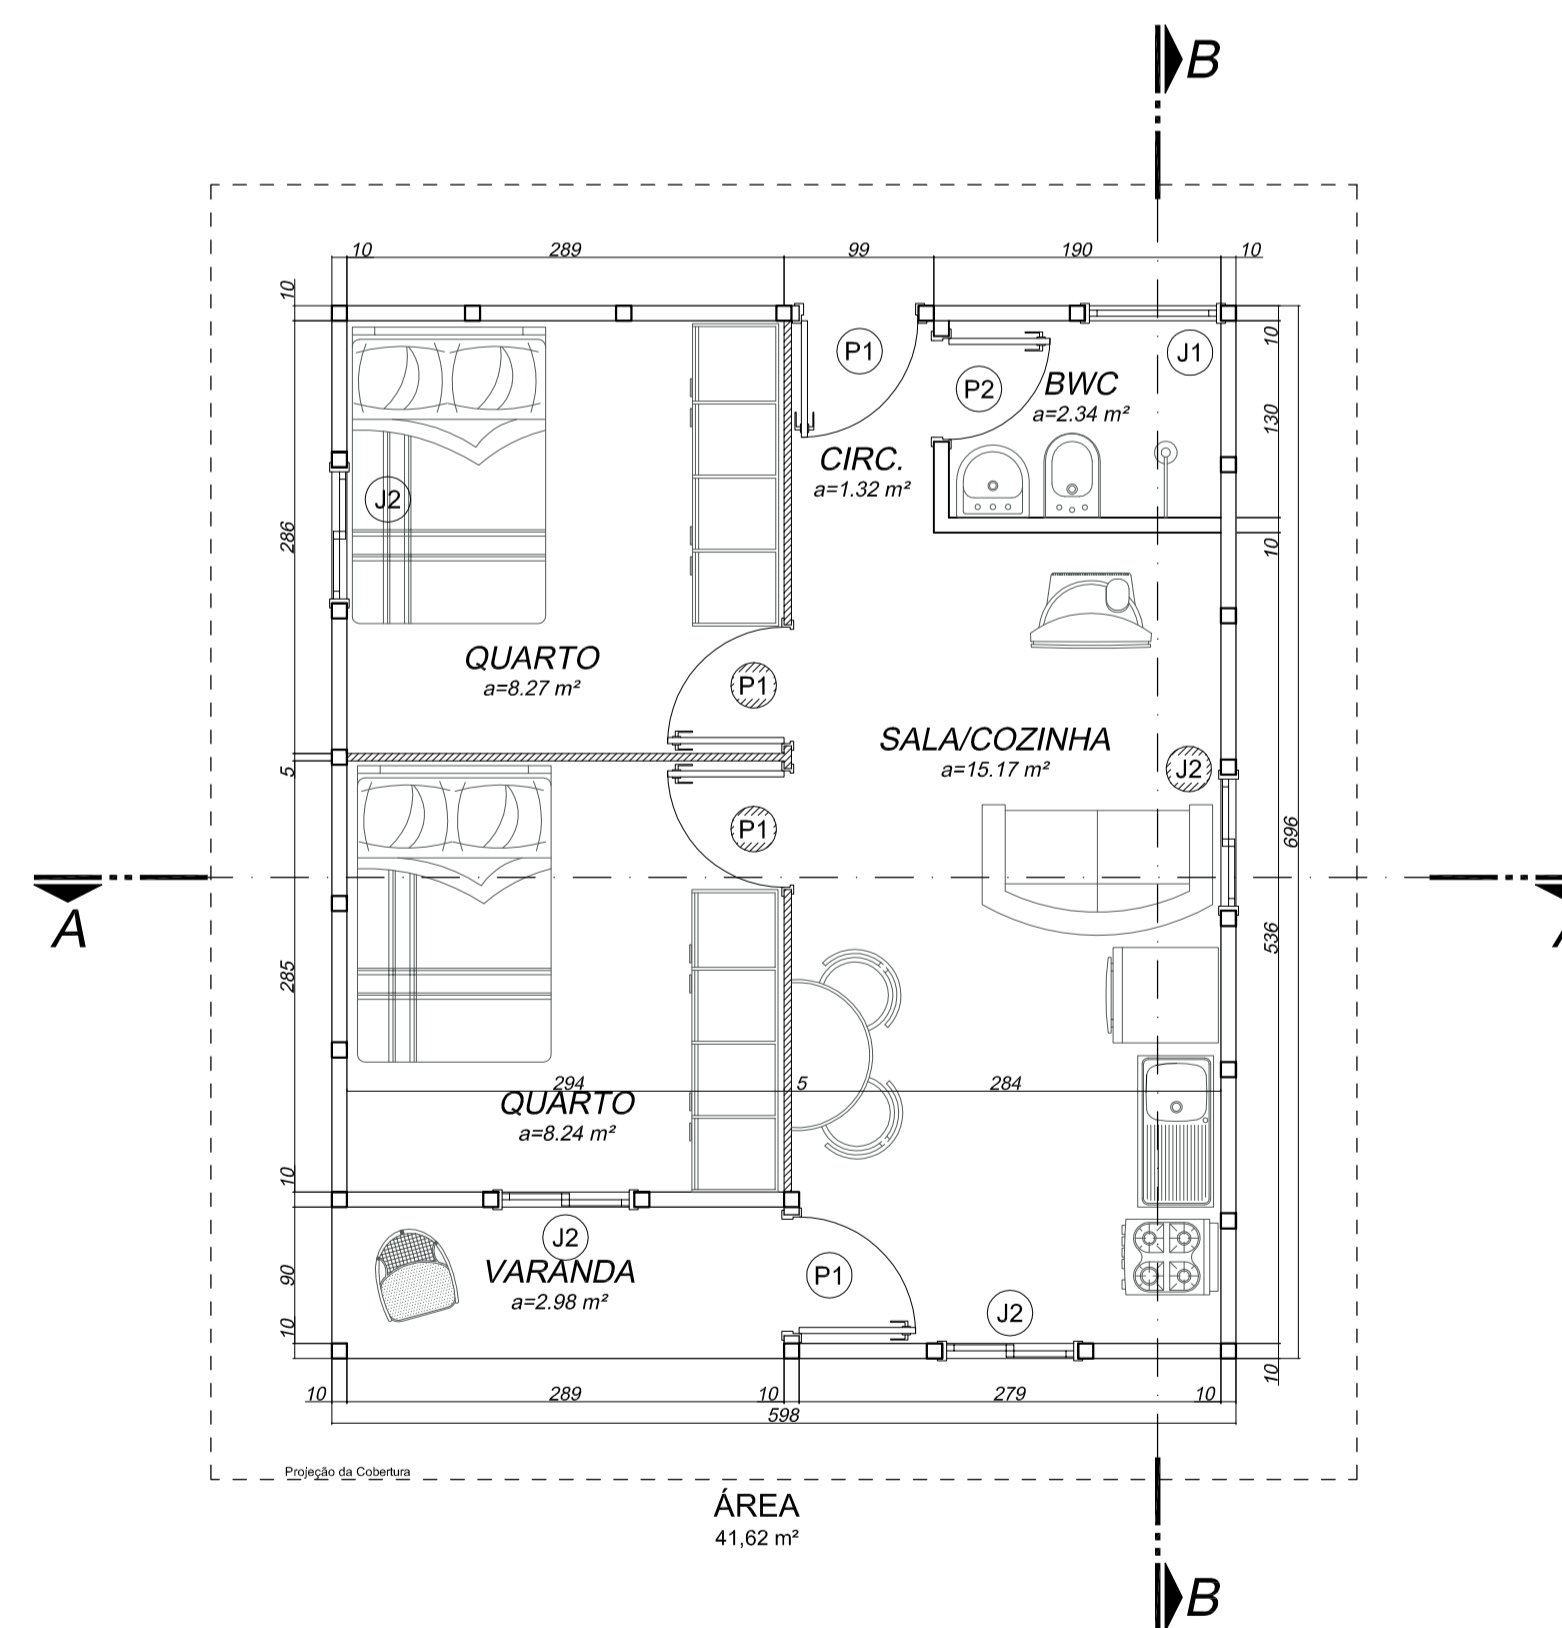

PLANTA BAIXA
Escala 1:50



Rua Roberto Trompowski, 68 2º andar - Tel: 49 522.2800 Fax: 5220235 www.ammoc.com.br e-mail: ammoc@ammoc.com.br - JIACAÇA SC

PREFEITURA MUNICIPAL DE ÁGUA DOCE

Título	Casas Populares	Conteúdo	PLANTAS BAIXAS CORTE AA LOCALIZAÇÃO LEGENDAS
Referência	PROJETO ARQUITETÔNICO		
Local	RUA OLAVO BILAC - ÁGUA DOCE - SC	Projeto	NOVELLI ISGANZERLA

Qualquer alteração consulte os responsáveis técnicos

Assinatura Responsável Técnico	Assinatura Prefeito	Prancha	
Projeto: DENIR NARCIZO ZULIAN - ENG. CIVIL - CREA/SC 50.805-8 MICHEL ALBERTI - ENG. CIVIL - CREA/SC 80.032-6 ANA JÚLIA UNGERICH - ENG. CIVIL-CREA/SC 105.295-8		A-01/01	
Desenho	Data		Escala
MAX MOOSHAMMER	FEVEREIRO/2013	INDICADA (S)	Unidade
			CENTIMETROS