



COD	TIPO	LAGURA	ALTURA	PARAFETO	MATERIAL	QTD
J1	Janela máximo-ar	90	60	150	Madeira Chapada	1
J2	Janela de correr 2 folhas	90	120	90	Madeira Chapada	4
P1	Porta de alvir	90	210	-	Madeira Chapada	4


TABELA DE ESQUADRIAS

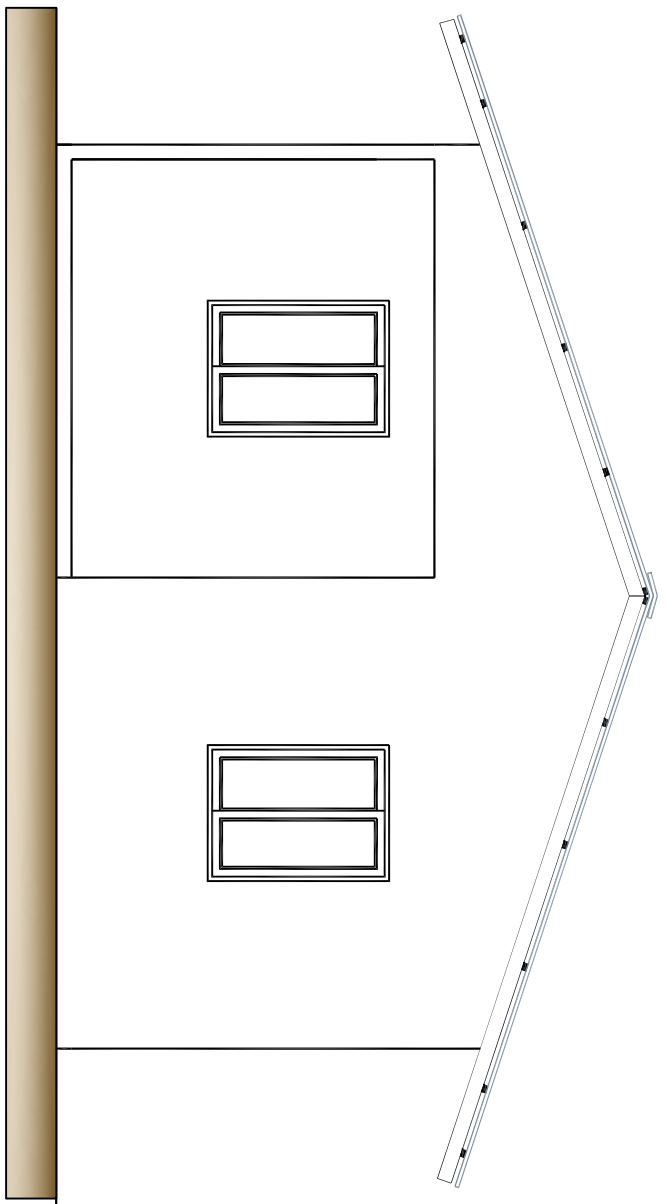


FACHADA FRONTAL
Escala 1:50

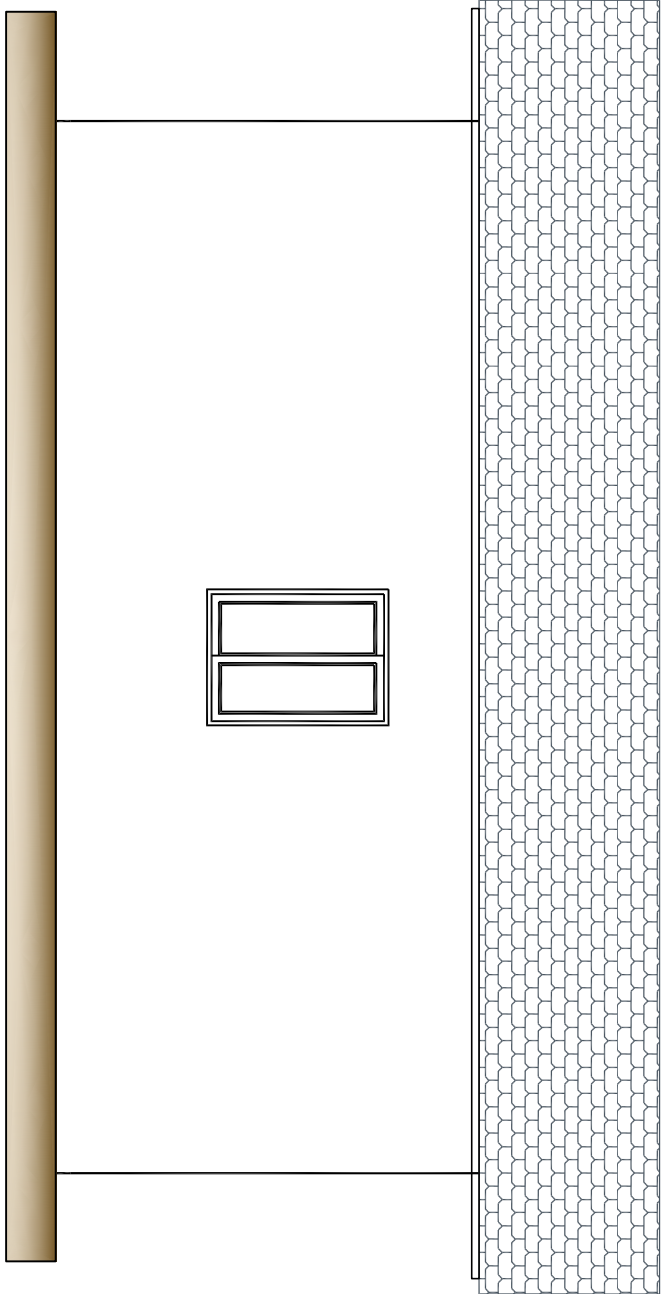


FACHADA LATERAL
Escala 1:50

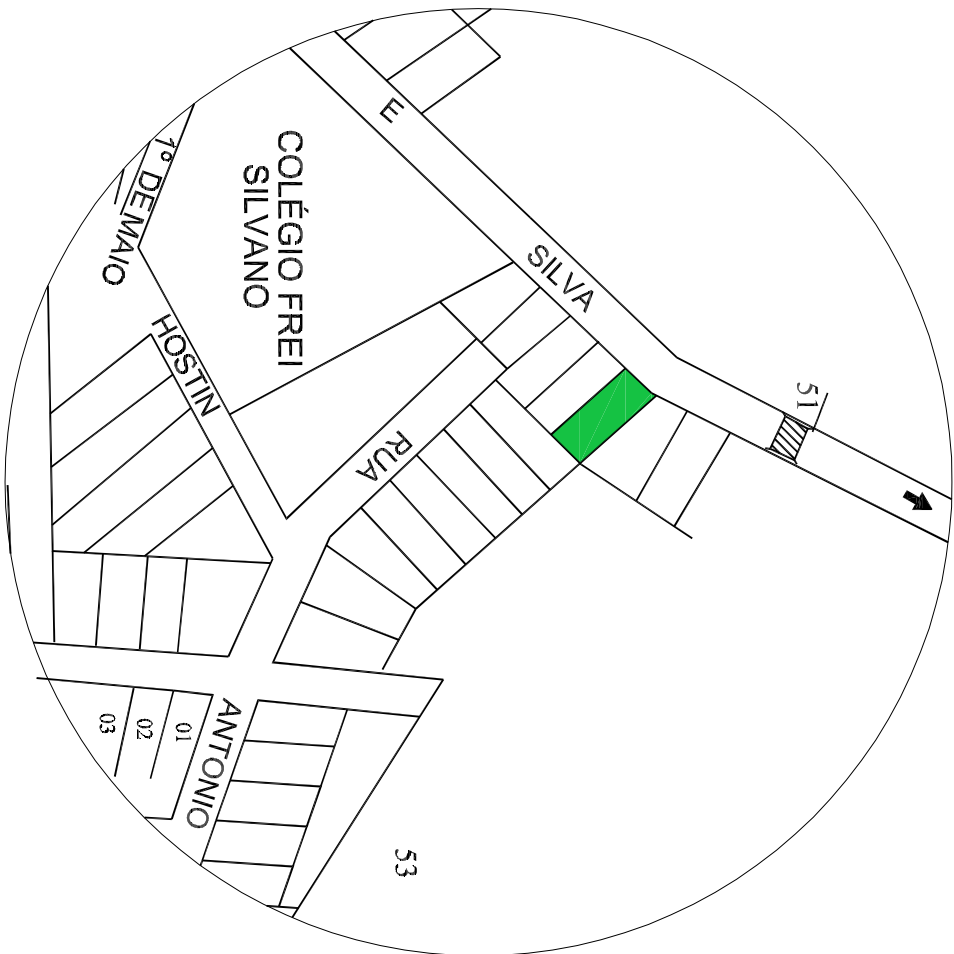


LOCALIZAÇÃO
Escala 1:2000

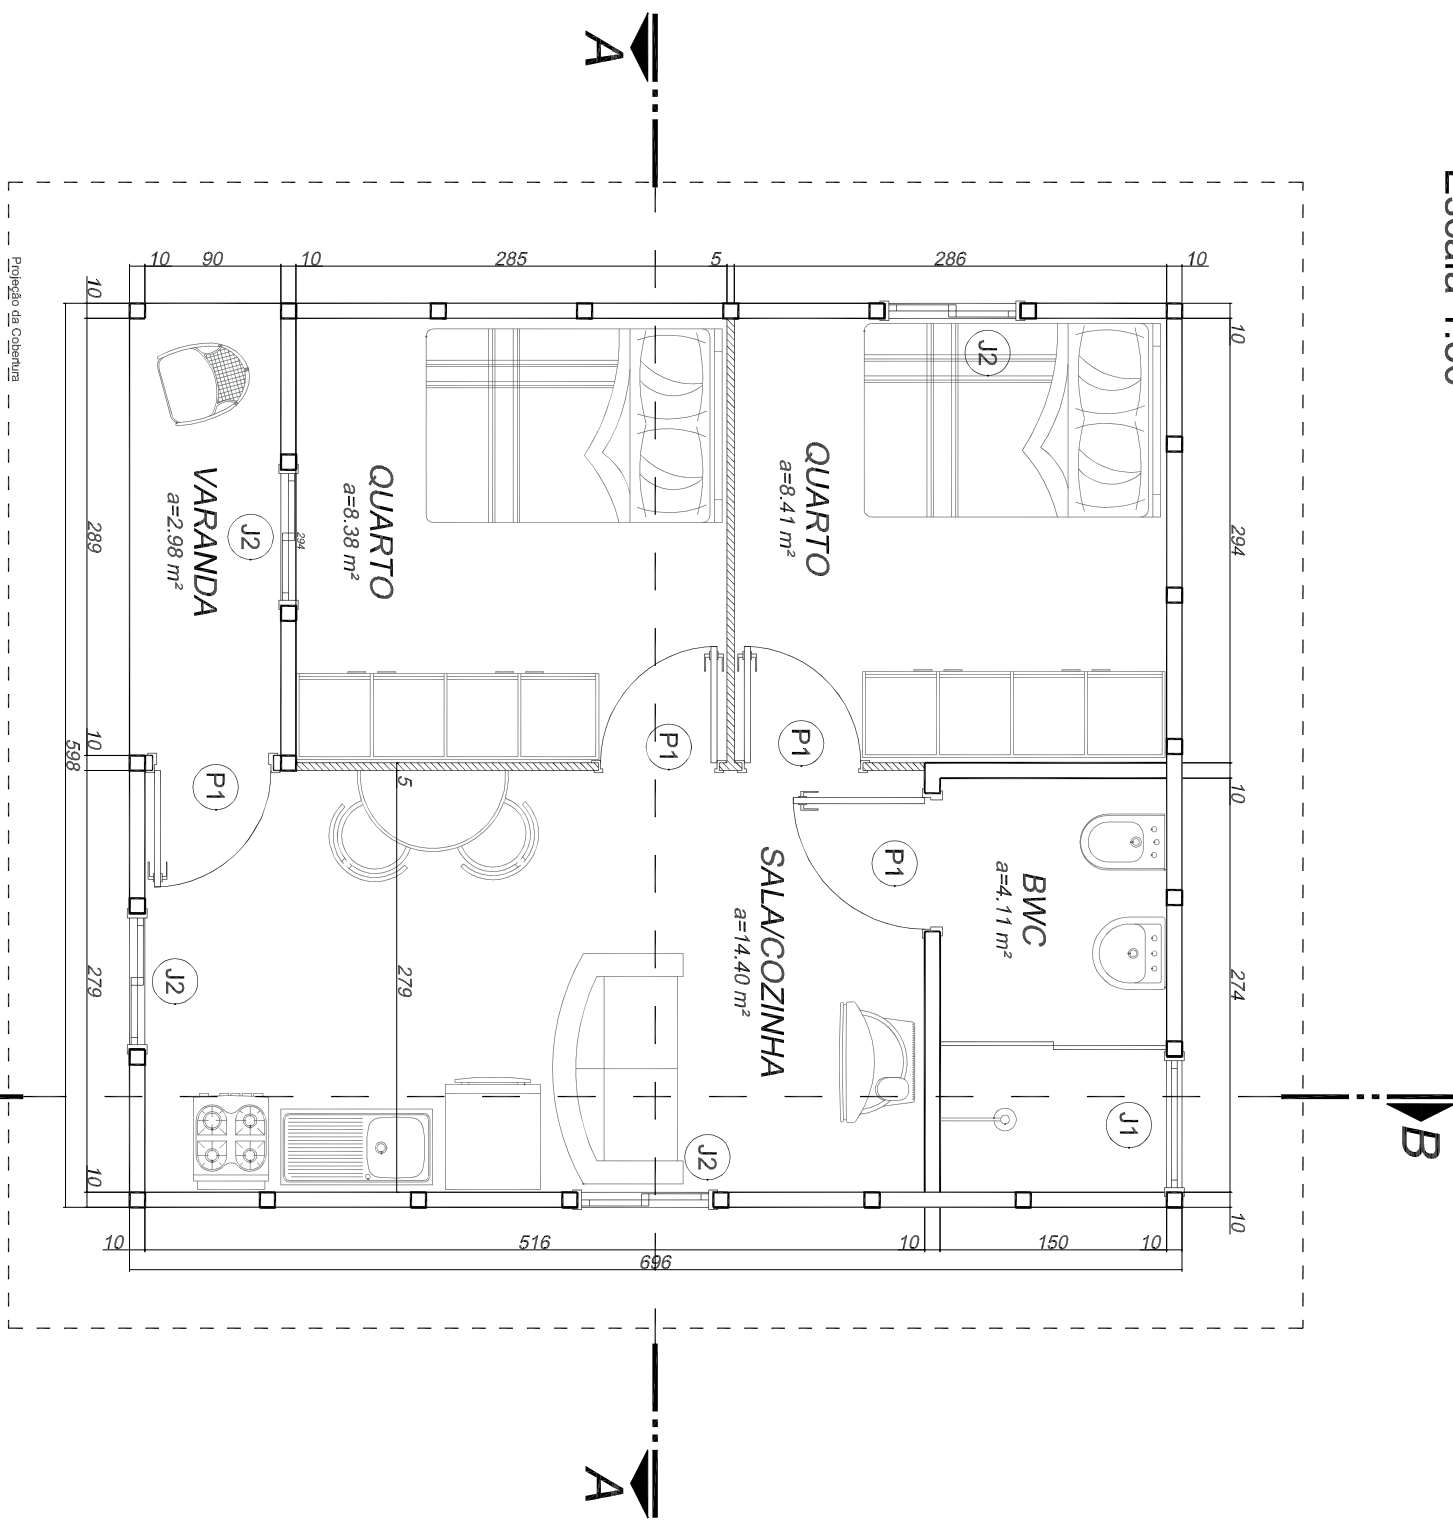

PLANTA BAIXA
ÁREA: 41,62 m²
Escala 1:50

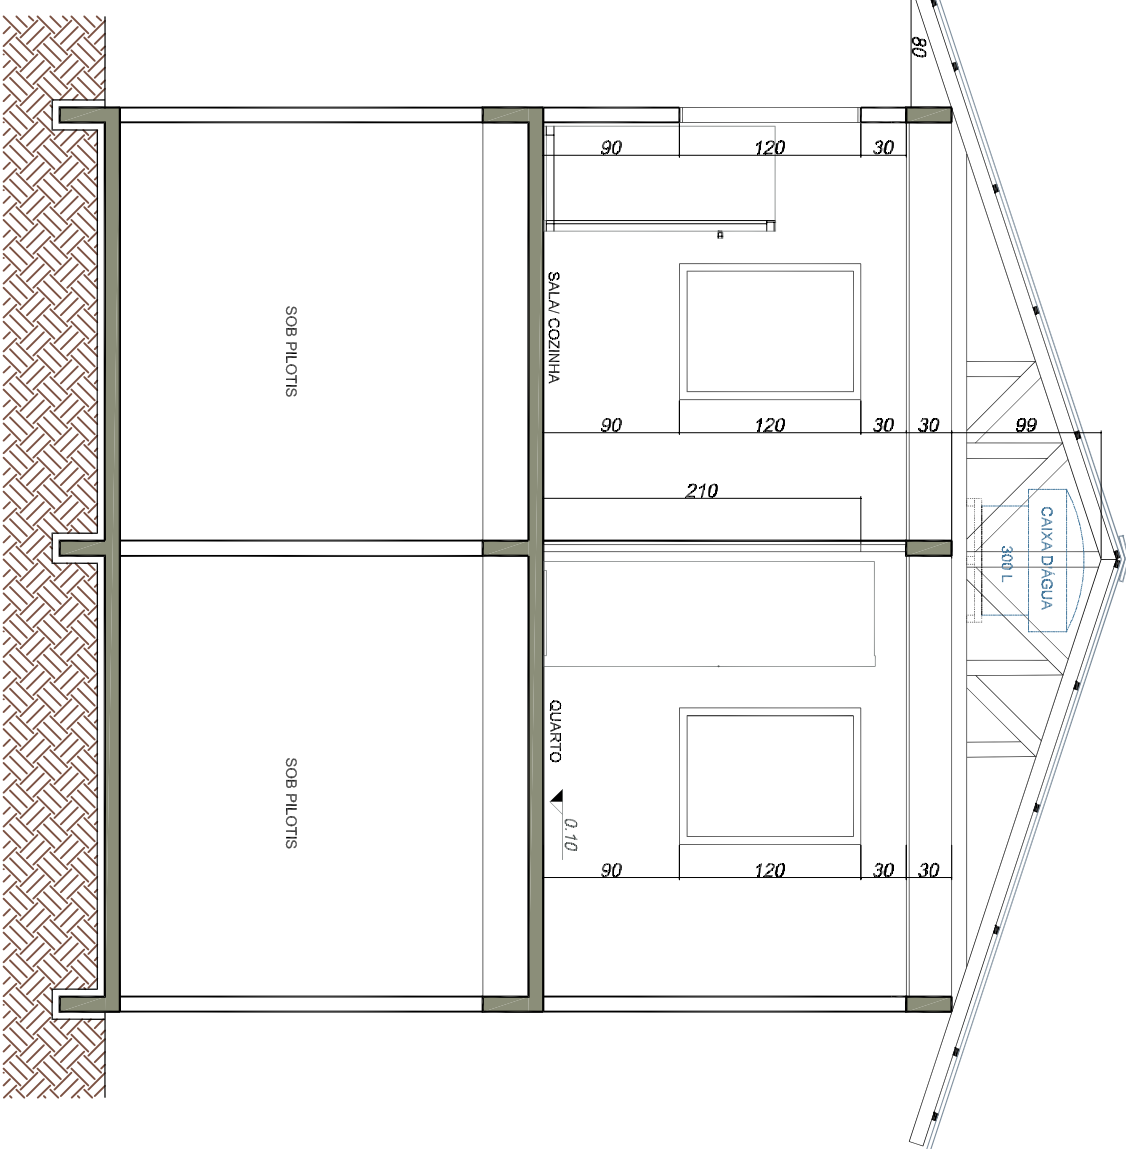

CORTE AA
Escala 1:50

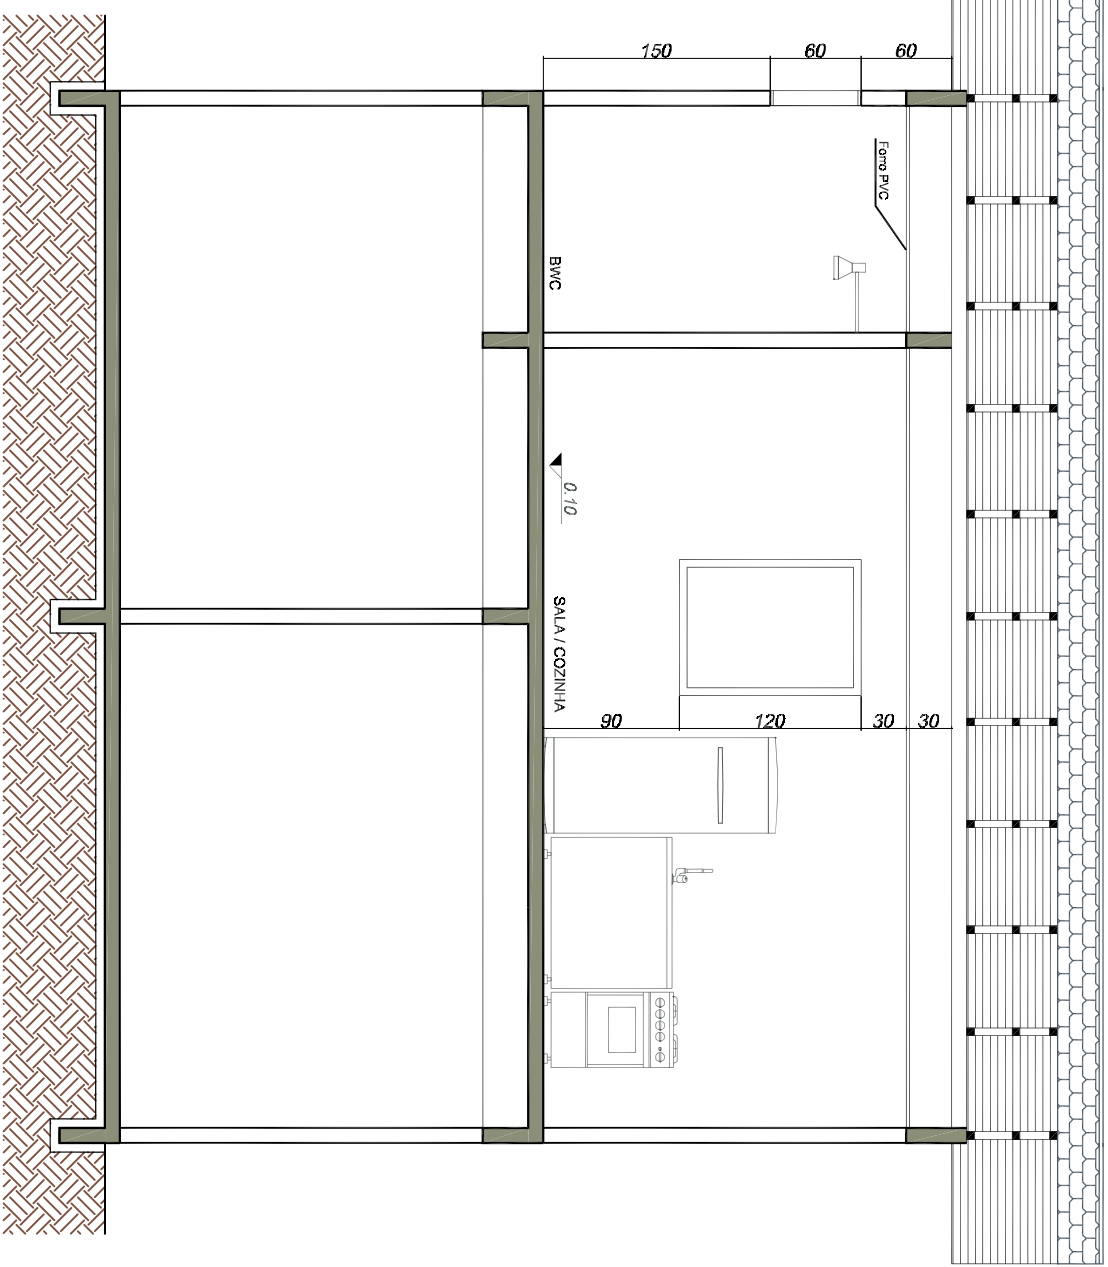

CORTE BB
Escala 1:50

Rua Roberto Trompaldi, 68 2º andar - Fone: 48 522.2007 Fax: 5202552 - www.ammoc.com.br e-mail: projeto@ammoc.com.br - JACUÍ, RS

PREFEITURA MUNICIPAL DE ÁGUA DOCE

ammoc
Associação dos Arquitetos e Engenheiros de Água Doce do Rio Grande do Sul

Título: Casas Populares

Referência: PROJETO ARQUITETÔNICO

Local: RUA OLAVO BILAC - ÁGUA DOCE - SC

Consultor: PLANTAS BAIXAS
CORTE AA
LOCALIZAÇÃO
LEGENDAS

Outras informações contidas no respectivo projeto

Assinatura Responsável Técnico: _____ Assinatura Projeto (3) em Escala: _____

Projeto: DENIR NARCIZO ZULIAN - ENG. CIVIL - CREA/SC 50.805-8
MICHEL ALBERTI - ENG. CIVIL - CREA/SC 80.032-6
ANA JÚLIA UNGERICHT - ENG. CIVIL-CREA/SC 105.295-8

Tratado: MAX KROGHAMER Data: FEVEREIRO/2013 Escala: INDICADA (S) Unidade: CENTÍMETROS

A-01/01