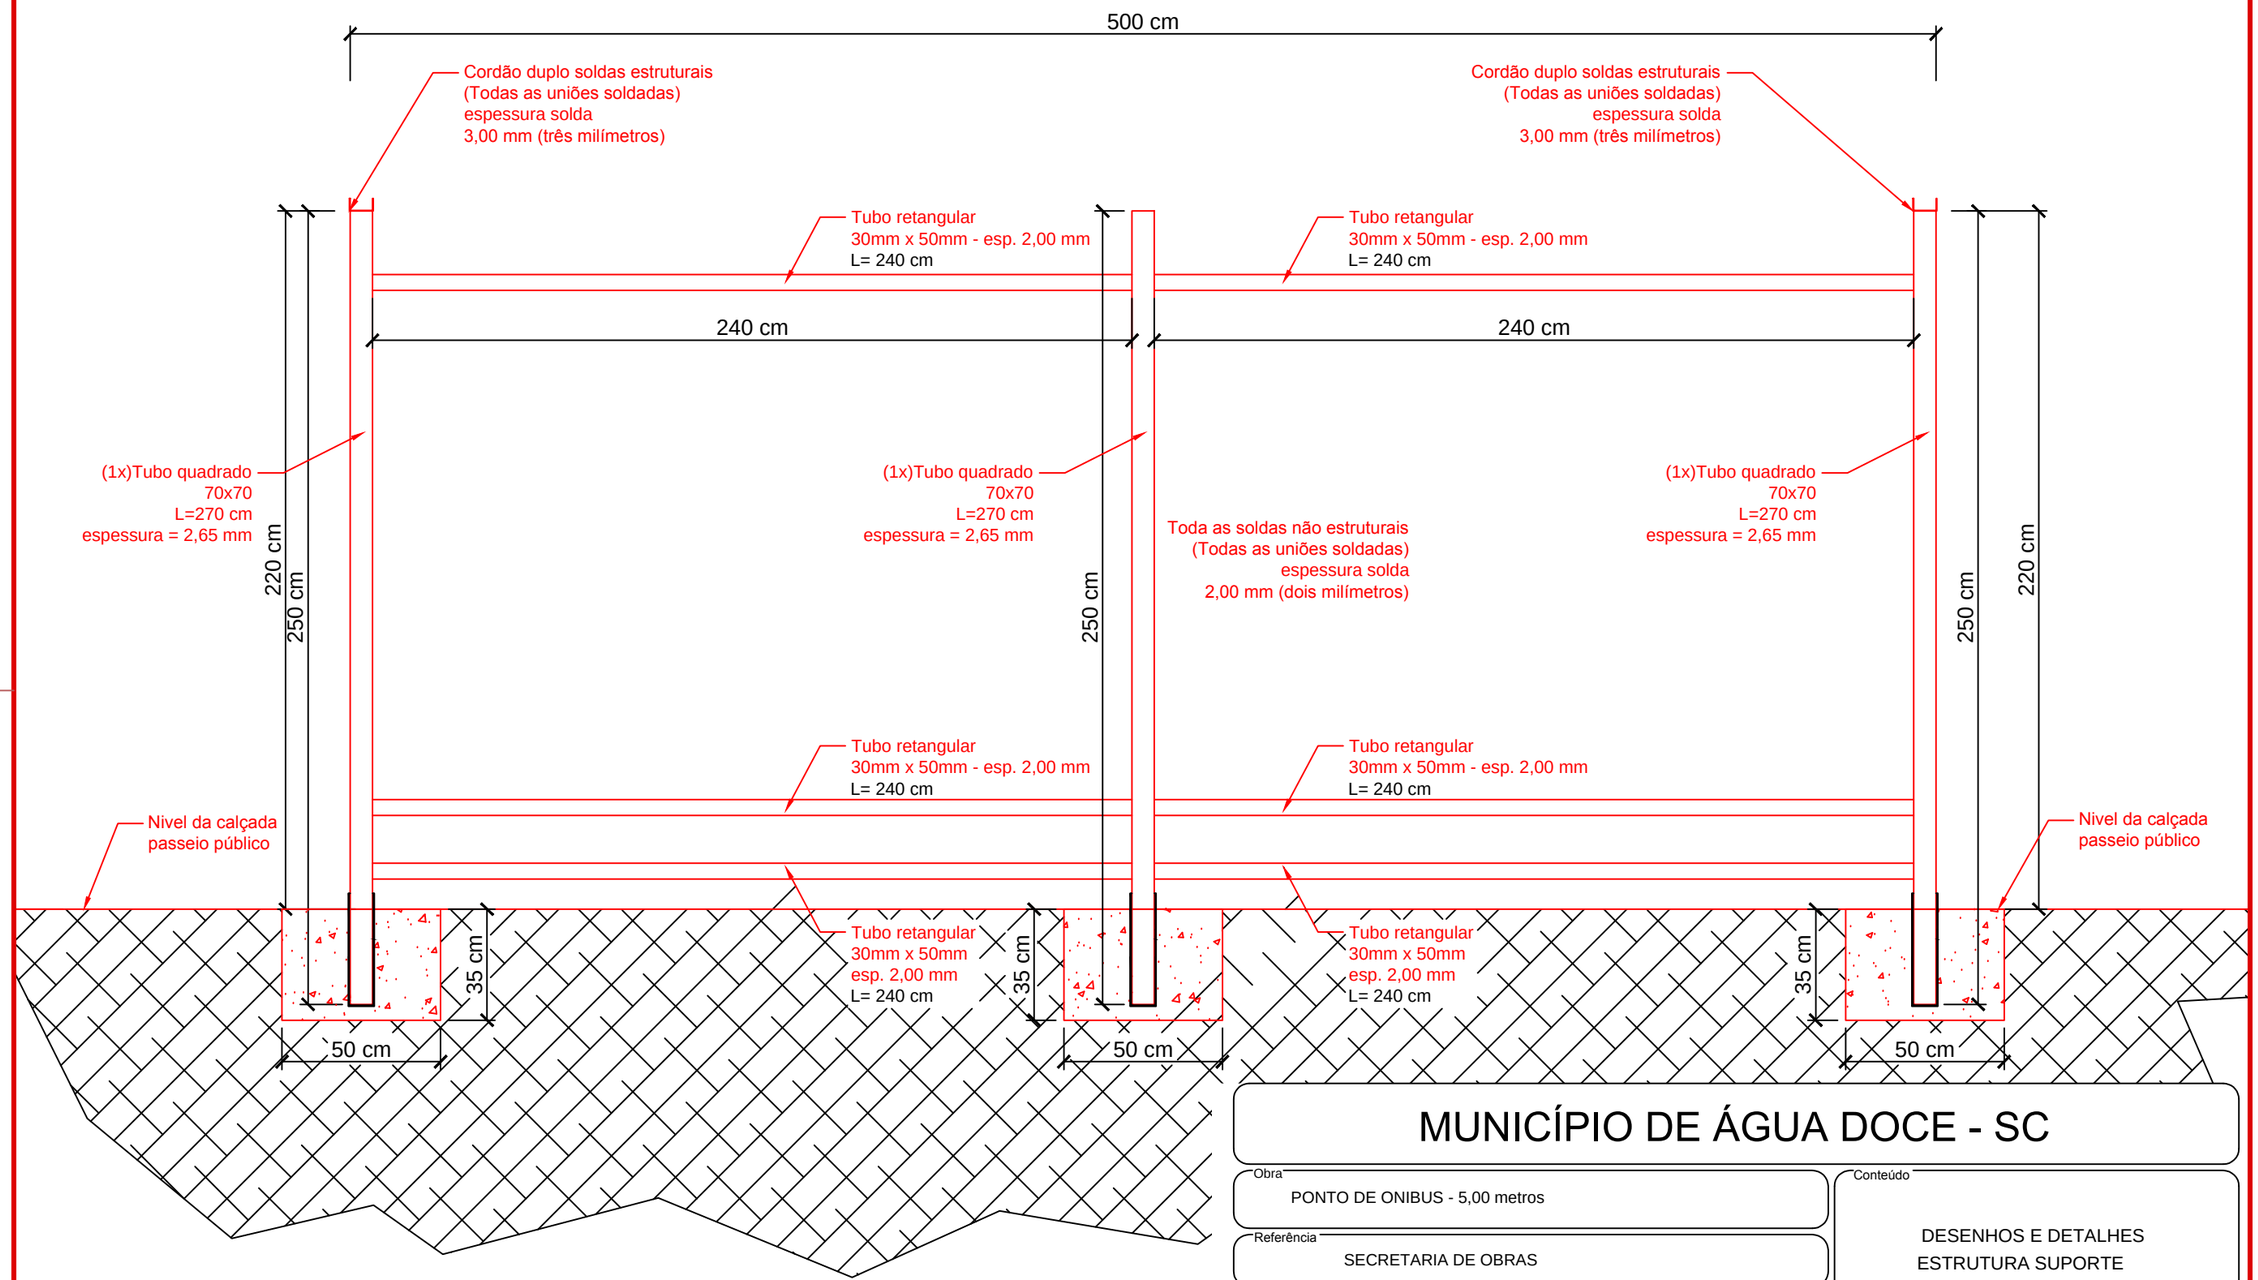

MUNICÍPIO DE ÁGUA DOCE - SC

Obra: PONTO DE ONIBUS - 5,00 metros	Conteúdo: DESENHOS E DETALHES ESTRUTURA SUPORTE
Referência: SECRETARIA DE OBRAS	
Local da Obra: RUAS E AVENIDAS EM ÁGUA DOCE - SC	
Quaisquer alterações consulte os responsáveis técnicos Assinatura Responsável Técnico	Prancha: 03-05
Desenho: CILES MORAES	Data: ABRIL / 2018
Escala(s): SEM ESCALA	Outros: XXXX