

RUA RAIMUNDO MENDES


Passeio

RUA GETÚLIO VARGAS


Segmento 06  
c: 95,20 m

Corrimão a  
ser instalado

Poste

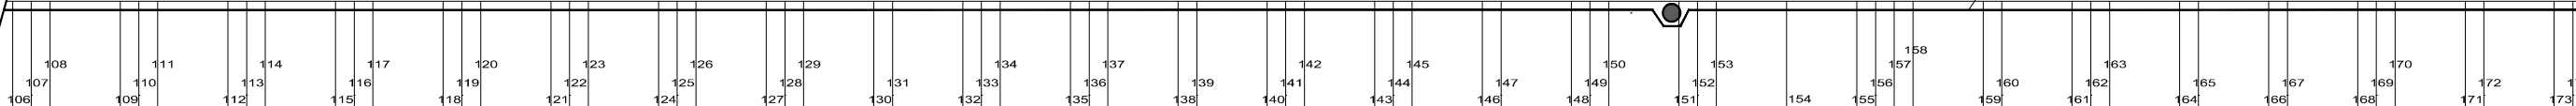

NORTE

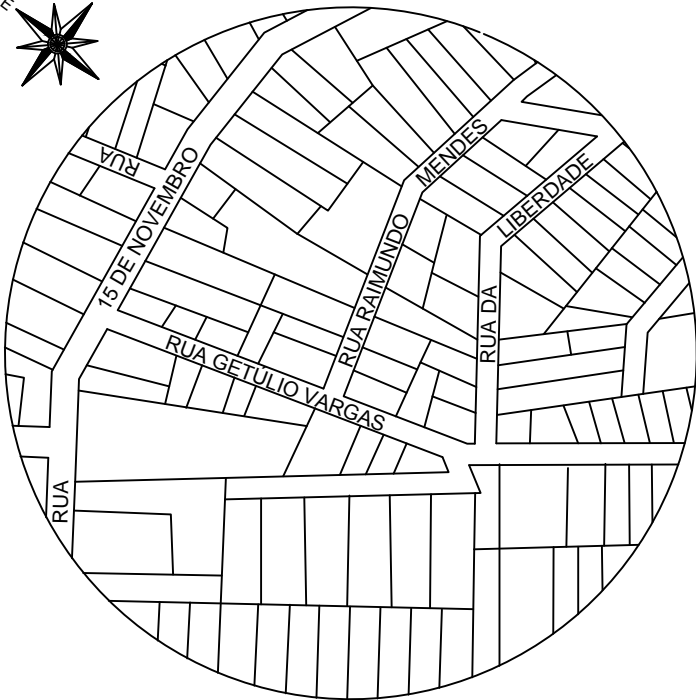

PLANTA DE SITUAÇÃO  
Sem escala

PLANTA BAIXA INSTALAÇÃO CORRIMÃO

MUNICÍPIO DE ÁGUA DOCE - SC

Obra	CORRIMÃO			Conteúdo	DESENHOS E DETALHES	
Referência	SECRETARIA DE INFRAESTRUTURA - DEPARTAMENTO DE URBANISMO					
Local da Obra	RUA GETULIO VARGAS - SUBIDA ACESSO BAIRRO SÃO JOSÉ					
Quaisquer alterações consulte os responsáveis técnicos					Prancha	02-04
<div>Assinatura Responsável Técnico</div>						
Desenho	Data	Escala(s)	Outros			
CILES MORAES	jun / 2018	SEM ESCALA	XXXX			