
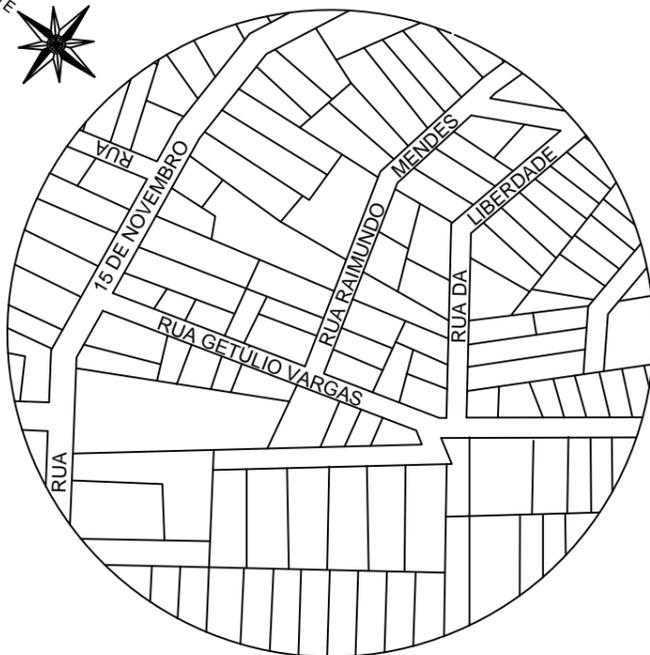


RUA RAIMUNDO MENDES

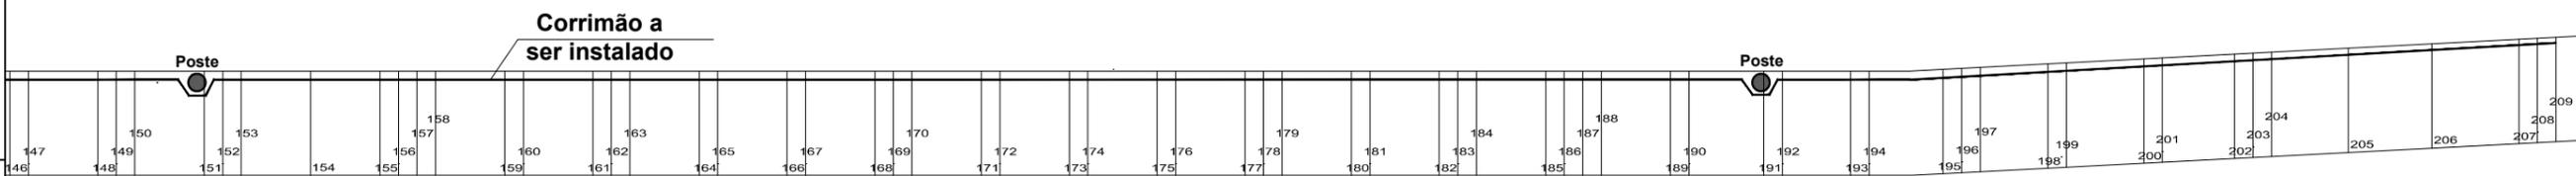

PLANTA DE SITUAÇÃO  
Sem escala

PLANTA BAIXA INSTALAÇÃO CORRIMÃO

## MUNICÍPIO DE ÁGUA DOCE - SC

Obra	CORRIMÃO	Conteúdo	DESENHOS E DETALHES
Referência	SECRETARIA DE INFRAESTRUTURA - DEPARTAMENTO DE URBANISMO		
Local da Obra	RUA GETULIO VARGAS - SUBIDA ACESSO BAIRRO SÃO JOSÉ		
Quaisquer alterações consulte os responsáveis técnicos			Prancha
<p style="text-align: right;">_____</p> <p style="text-align: right;">Assinatura Responsável Técnico</p>			03-04
Desenho	Data	Escala(s)	
CILES MORAES	Jun / 2018	SEM ESCALA	XXXX