




FACHADA FRONTAL
Escala 1:50

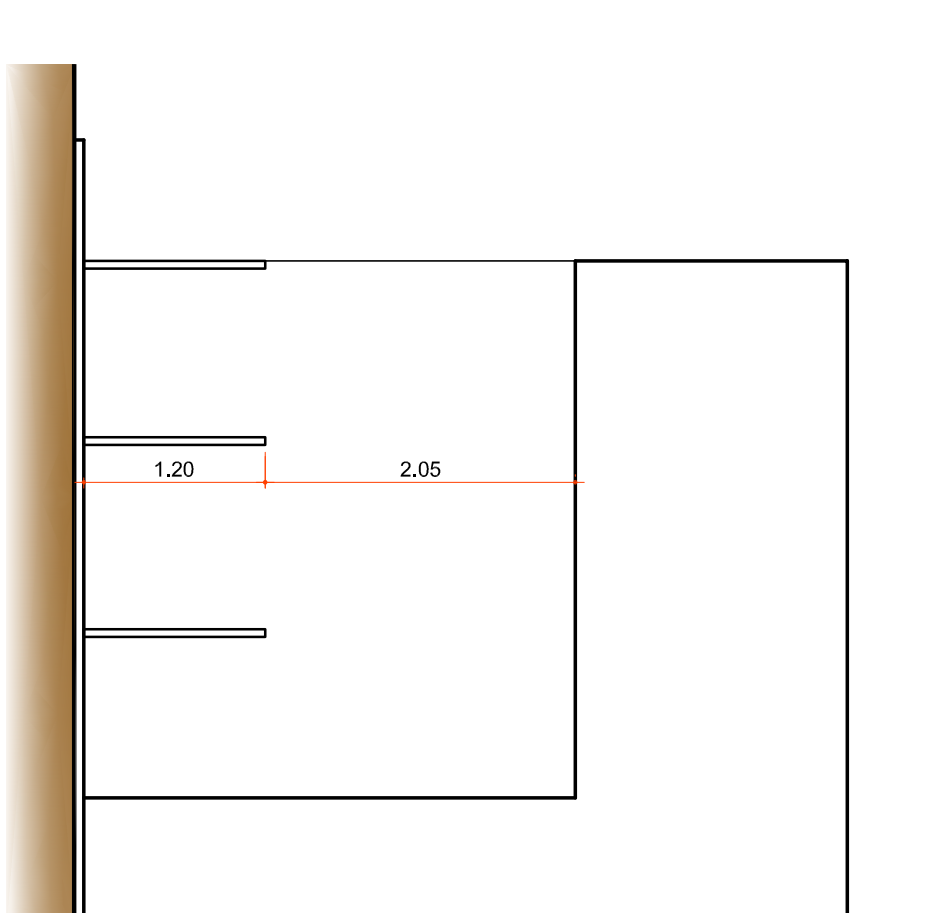


DET. LIXO
Escala 1:50

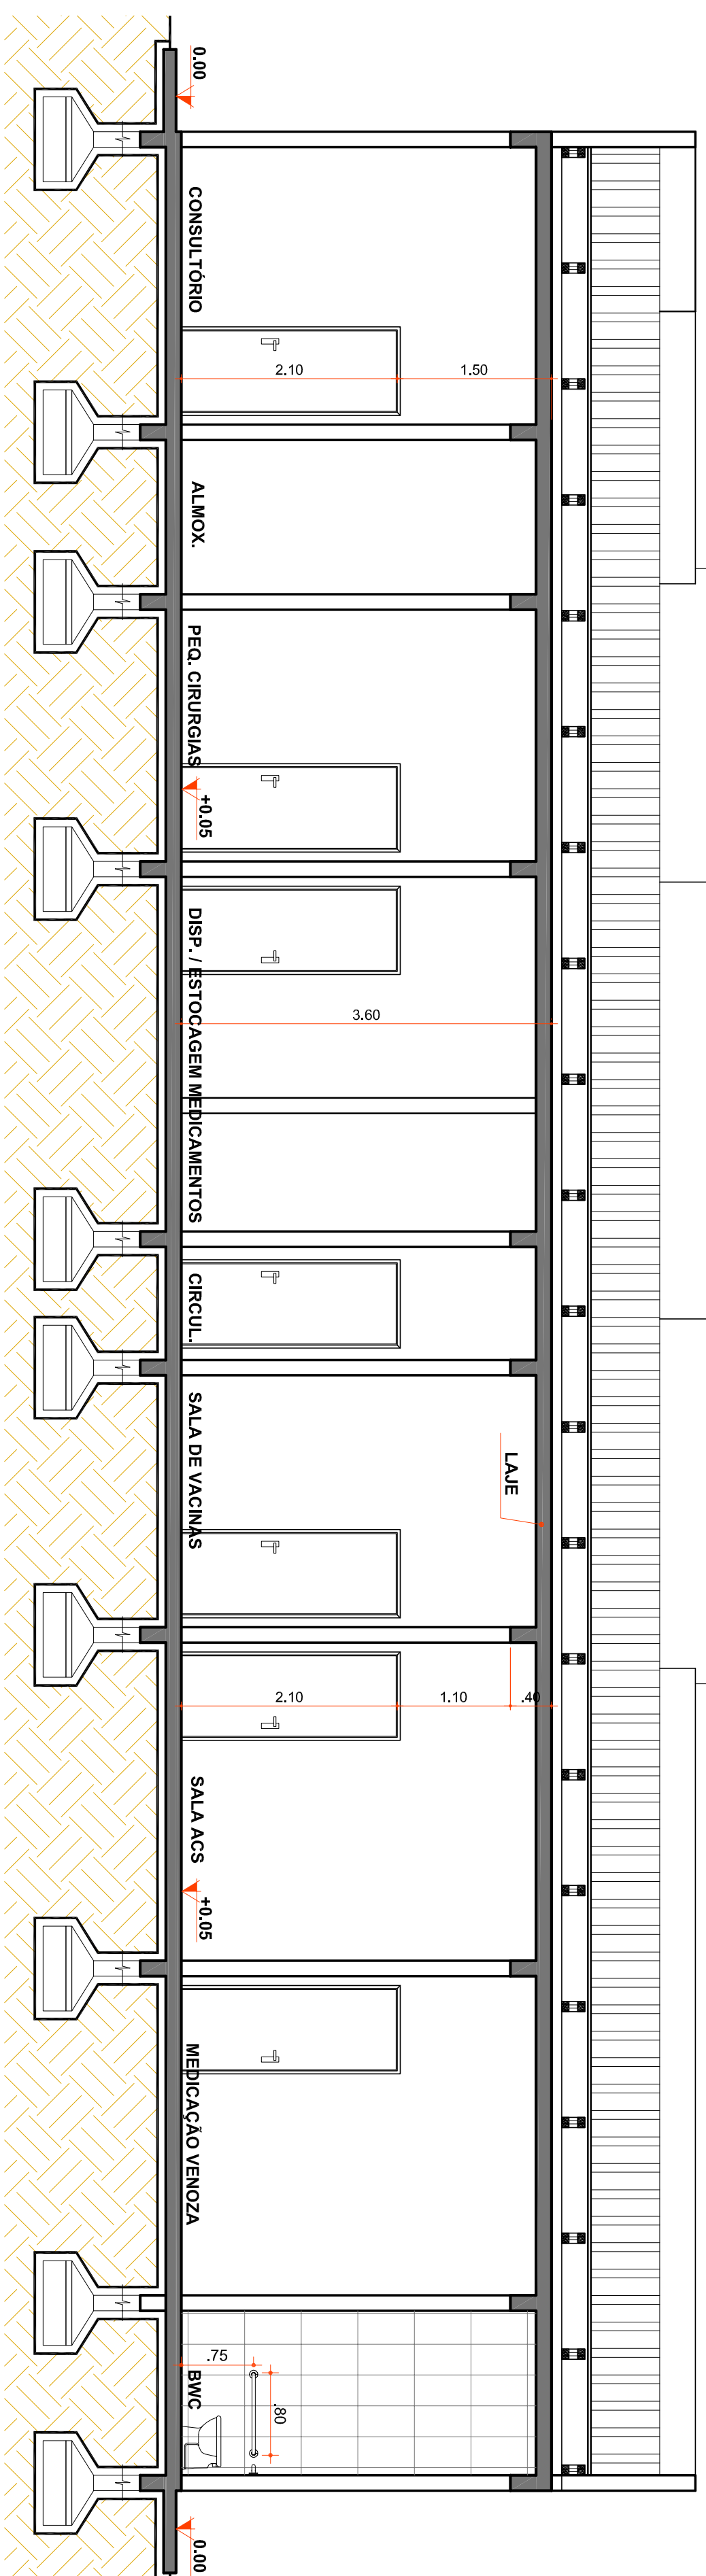

CORTE BB
Escala 1:50

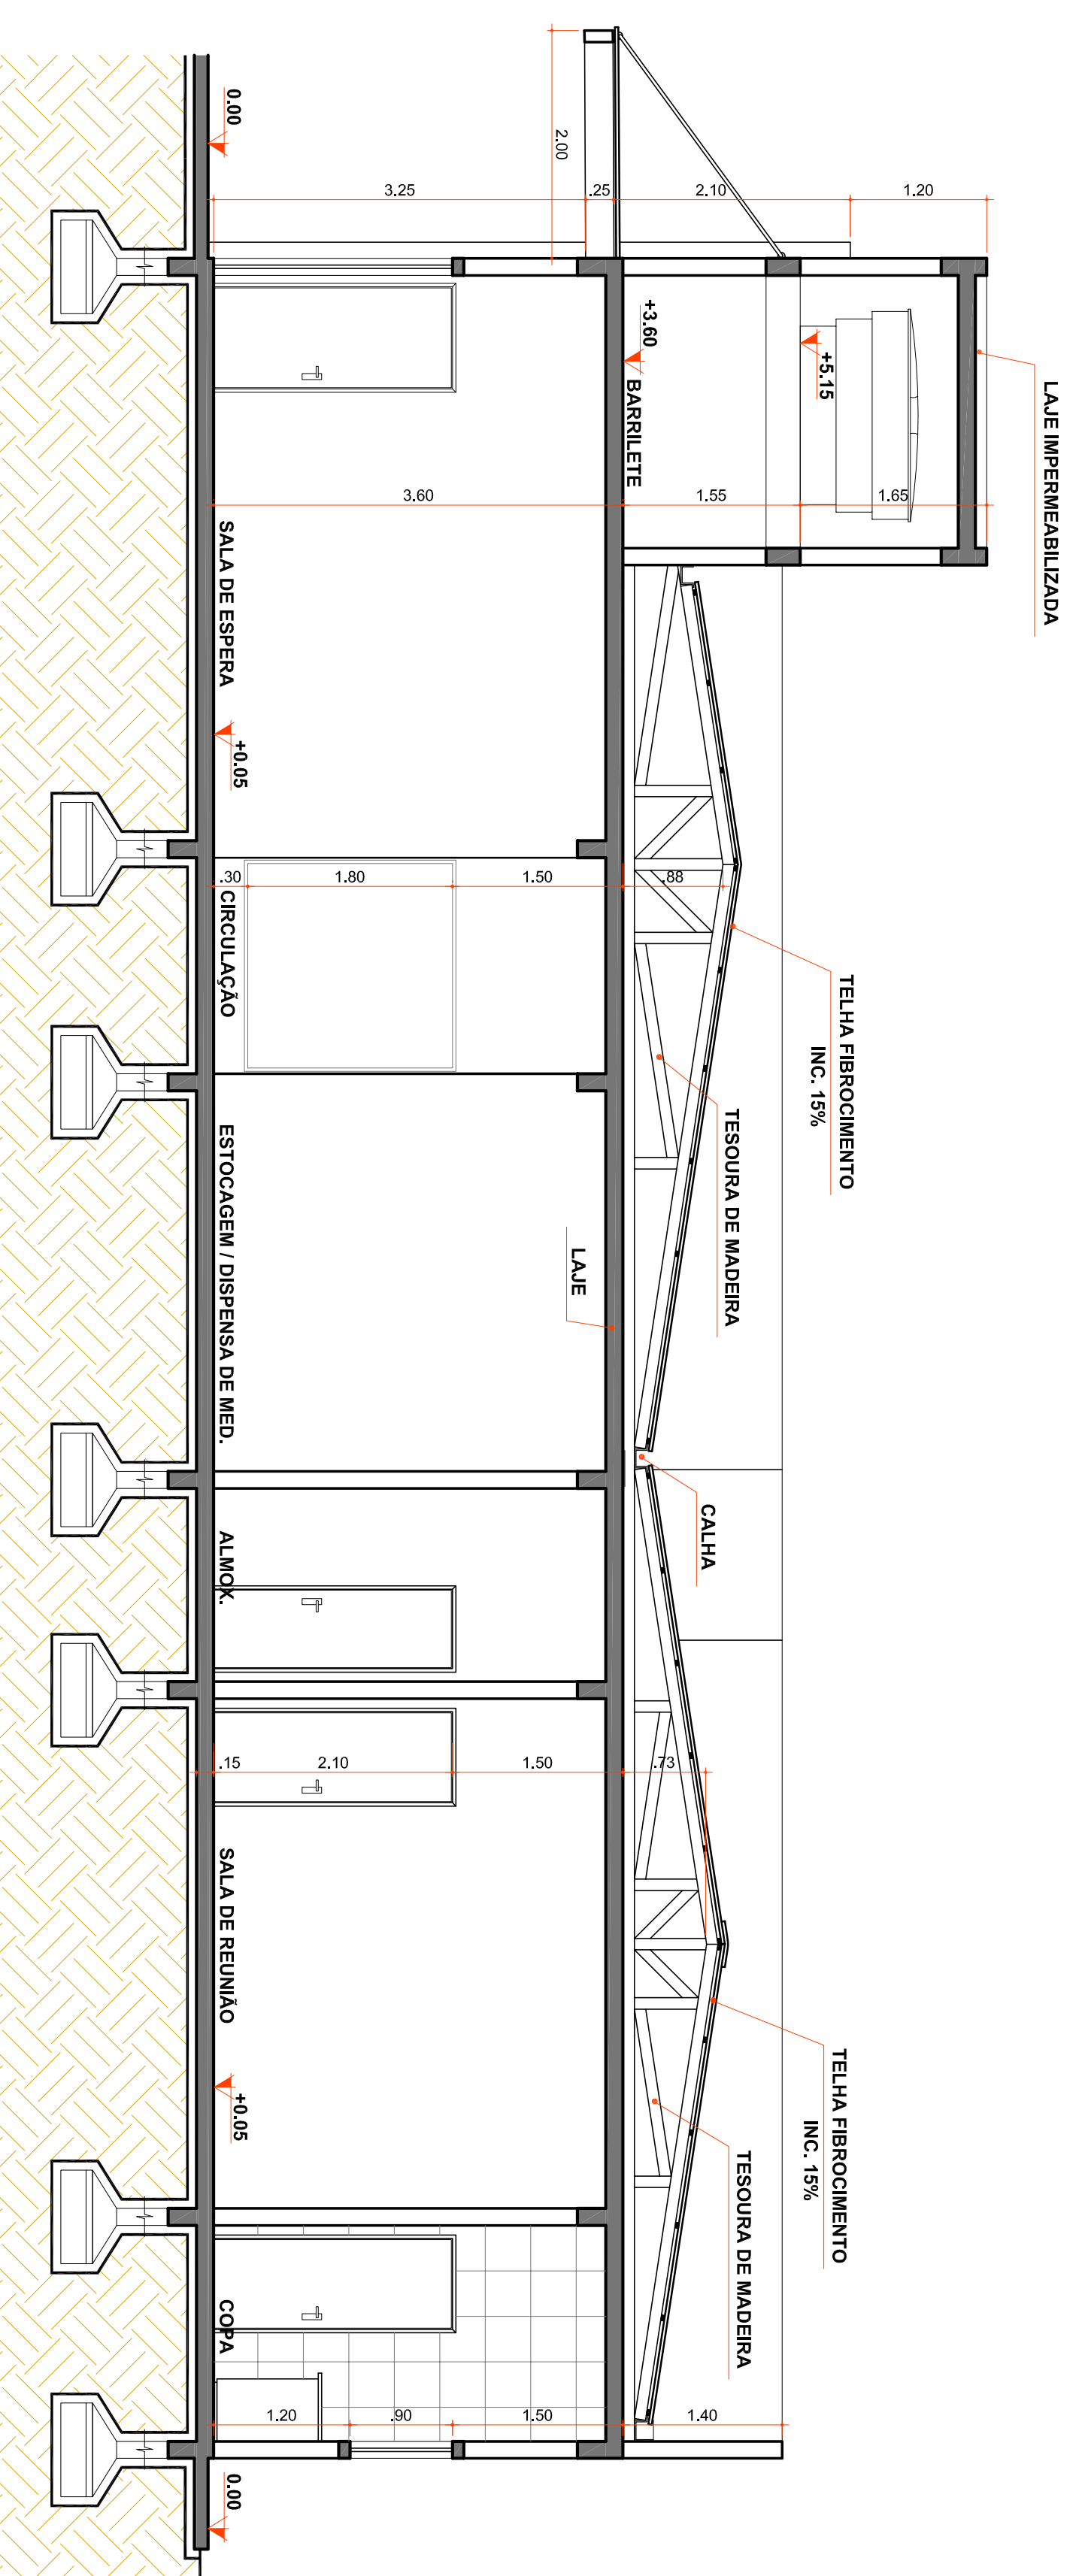

CORTE AA
Escala 1:50

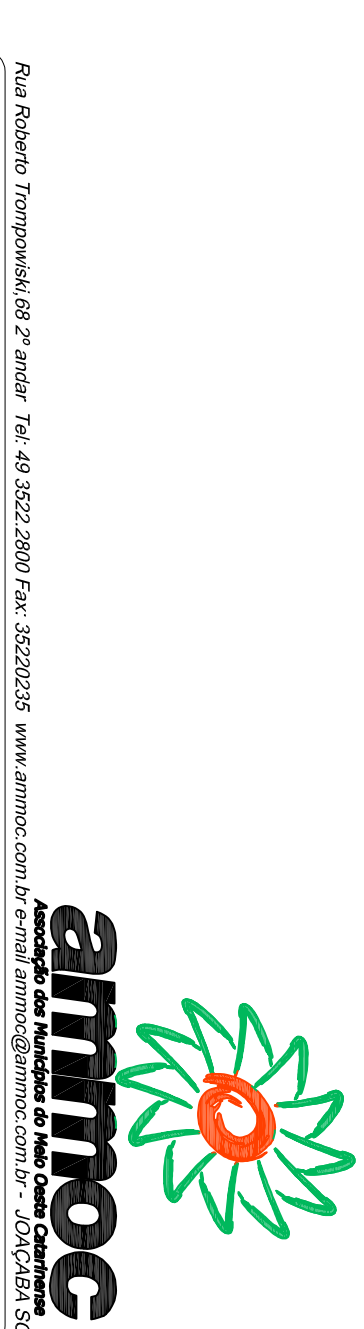

Rua Roberto Pompeiani,697 nº andar - Fone: 49 3622 2880 Fax: 32293258 www.amnoc.com.br e-mail: amnoc@amnoc.com.br - 2014/05/25
PREFEITURA MUNICIPAL ÁGUA DOCE
 Unidade: UNIDADE BÁSICA DE SAÚDE (UBS)
 Referência: PROJETO ARQUITETÔNICO
 Local da Obra: ÁGUA DOCE - SC
 Qualquer alteração consulte os responsáveis técnicos

Assinatura Responsável Técnico

Assinatura Projeto

Projeto: DENIR NARCIZO ZULIAN - ENG. CIVIL - CREA/SC 50.805-8
 MICHEL ALBERTI - ENG. CIVIL - CREA/SC 80.032-6
 ANA JULIA UNGERICHT - ENG. CIVIL - CREA/SC 105.295-8
 Desenhado: ANDRÉ BEAL
 Data: SETEMBRO / 2013
 Escala: INDICADAS
 Área Total: 322,88 m²

Projeto: **ARQ**
03/03