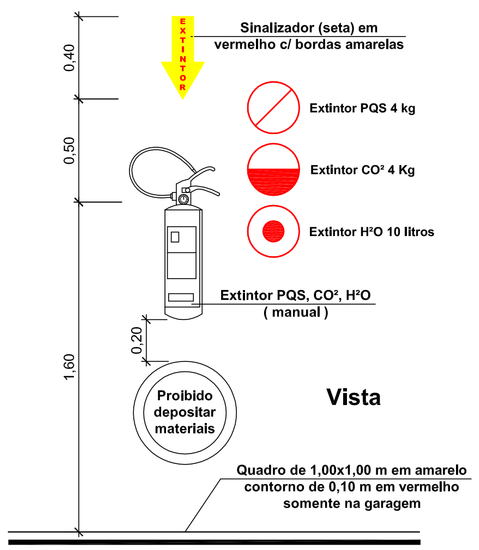

Detalhe do Extintor

Escala 1 : 20

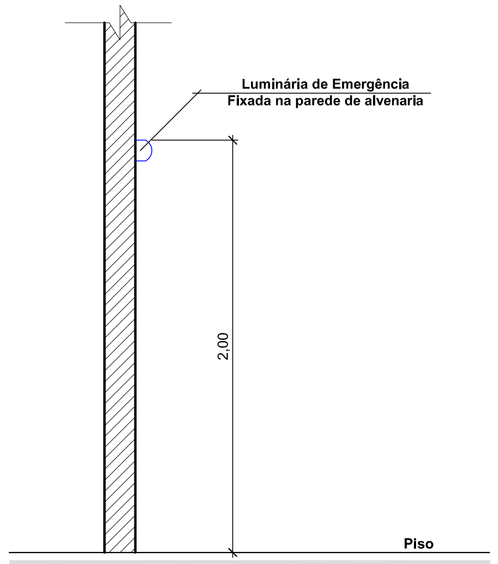

Detalhe da Luminária

Escala 1 : 20

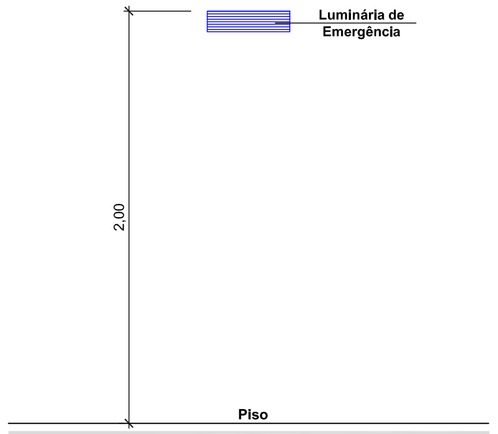

Detalhe da Luminária

Escala 1 : 20

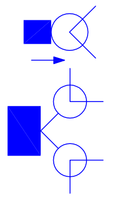

- ILUMINAÇÃO DE EMERGÊNCIA (BLOCO AUTONOMO)
A) Fonte bloco autonomo (bateria incorporada);
B) Autonomia do sistema: capacidade mínima de uma (1) hora, com resistência a 70° C;
C) Acendimento automático com tempo máximo de 05 segundos;
D) Nível de iluminação (ao nível do piso):
5 LUX em locais com desníveis
3 LUX em locais planos
E) Lâmpadas: fluorescentes - 9 w, marca Egesul ou similar;
F) Os pontos de luz não devem causar ofuscamento, seja diretamente ou por iluminação refletida;
G) As luminárias não podem ser instaladas em alturas superiores as aberturas do ambiente, (cerca de 2,00 m).

Iluminação de Emergência

OBSERVAR NA EXECUÇÃO DOS GUARDA CORPO

a) Ter balaústres verticais, longarinas intermediárias, grades, telas, vidros de segurança laminados ou aramados e outros, de modo que uma esfera de 15cm de diâmetro não possa passar por nenhuma abertura;

b) Ser isenta de aberturas, saliências, reentrâncias ou quaisquer elementos que possam enganchar em roupas;

c) Ser constituídas por materiais não estilhaçáveis, exigindo-se o uso de vidros aramados ou de segurança laminados, se for o caso.

NOTAS :

1- Os pisos dos degraus e patamares deverão ser antiderrapantes, não podendo ser revestidos por material de fácil combustão ou que despreendem gases tóxicos;

2- As dimensões dos degraus obedecerão aos seguintes requisitos:
A) A soma das medidas de 2 alturas e 1 largura deverão estar compreendidas entre 63 e 64cm;
B) A altura poderá variar entre 16 e 18 cm;
3- Os corrimões atenderão aos seguintes requisitos:
A) Serão obrigatóriamente colocados de ambos os lados da escada, devendo o lado interno ser protegido por guarda corpo;
B) Estarão situados entre 80 cm a 92 cm acima do nível da borda dos pisos;
C) Poderão ser fixados pela parte inferior, ou lateral;
D) Deverão possuir as dimensões entre 3.8 cm a 6.5 cm;
E) Poderão ser em madeira ou metálicos;
F) Não podendo ter extremidades em gancho;
G) Suportar a pressão de tracionamento mínima de 900 N (200 Kg/cm²).
4- Quando necessário a descarga, deverá ser sinalizado indicando claramente a direção para a via pública ou a área que com esta se comunique.

5- Quando o "miolo ou bomba da escada" não possuir medida maior que 15cm o guarda corpo poderá ter a altura entre 85 a 92 cm. E quando o corrimão for condutor de eletricidade e/ou calor, deverá ser dotado de dispositivo que interrompa a condutividade de um pavimento para o outro.

	Extintor de água pressurizada (H²O)
	Extintor de pó químico (PQS)
	Extintor de gás carbônico (CO²)
	Luminária simples bloco autônomo H = 2,00 m do piso
	Luminária dupla bloco autônomo H = 2,00 m do piso
SAIDA	Placa de saída iluminada, bloco autônomo
SAIDA	Placa indicando a saída (direita) fotoluminescente
SAIDA	Placa indicando a saída (esquerda) fotoluminescente
	Hidrante de parede H = 1,20 m do piso
	Central do alarme H = 1,40 m do piso
	Acionador de alarme (PUSCH BOTON)
	Detector de Fumaça Automático (teto)
	Tubulação de SHP pelo piso / parede Ø 2.1/2"
	Tubulação de alarme pelo Teto Ø 3/4"
	Registro de fecho rápido, saída de consumo do gás
	Tubulação de gás GLP pelo piso / parede

Legenda Preventivo de Incêndio

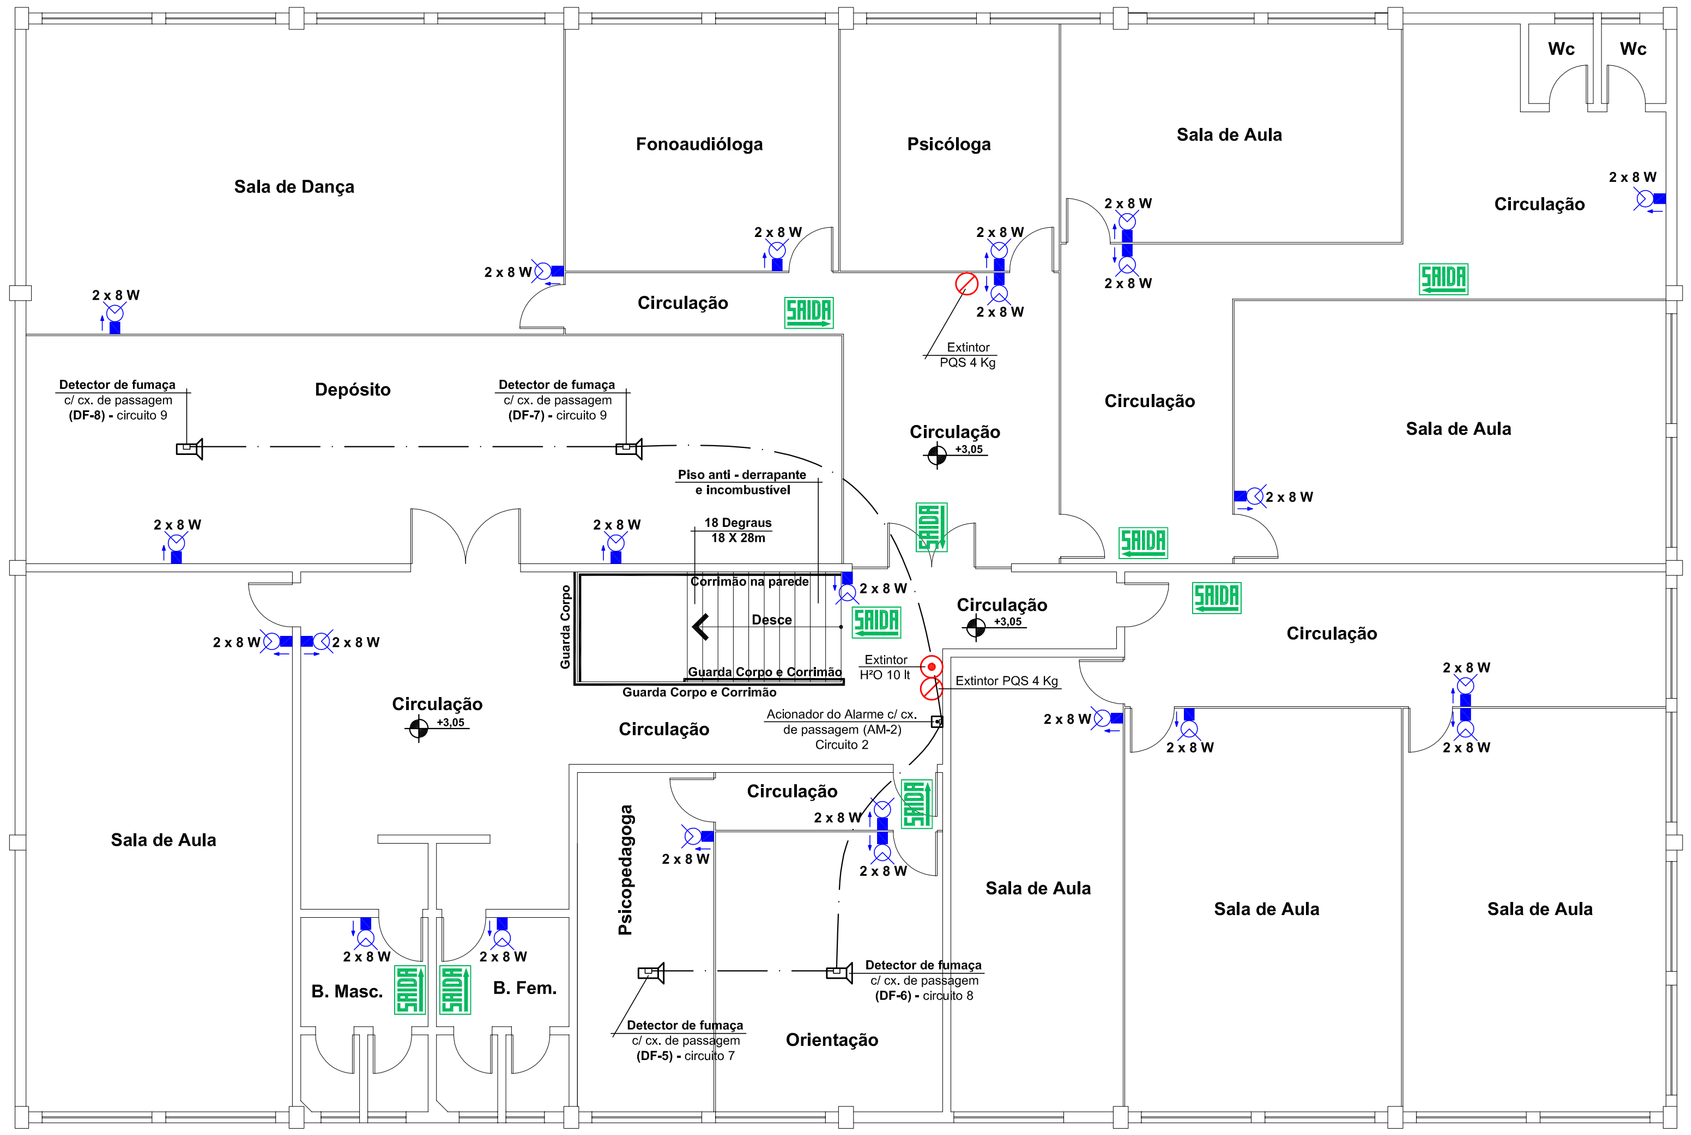

Planta Baixa 2º Pavimento / Superior

Escala 1 : 75
Área 611,05 m²

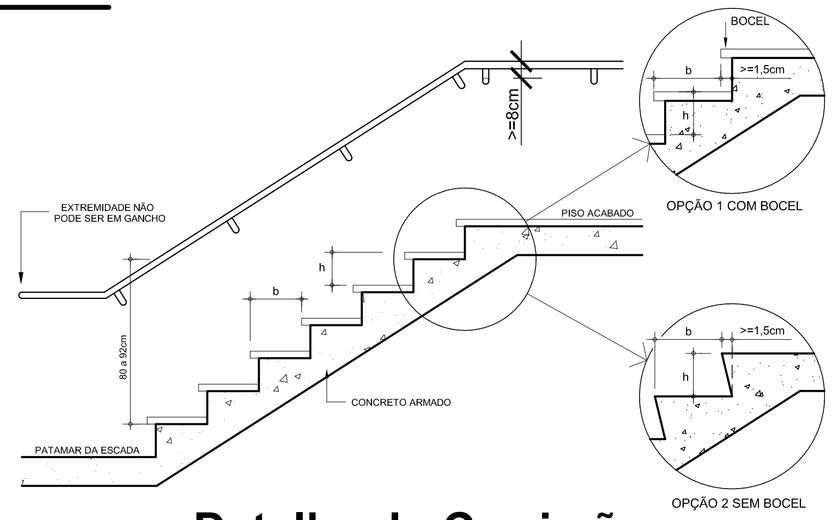

Detalhe do Corrimão

Escala 1 / 20

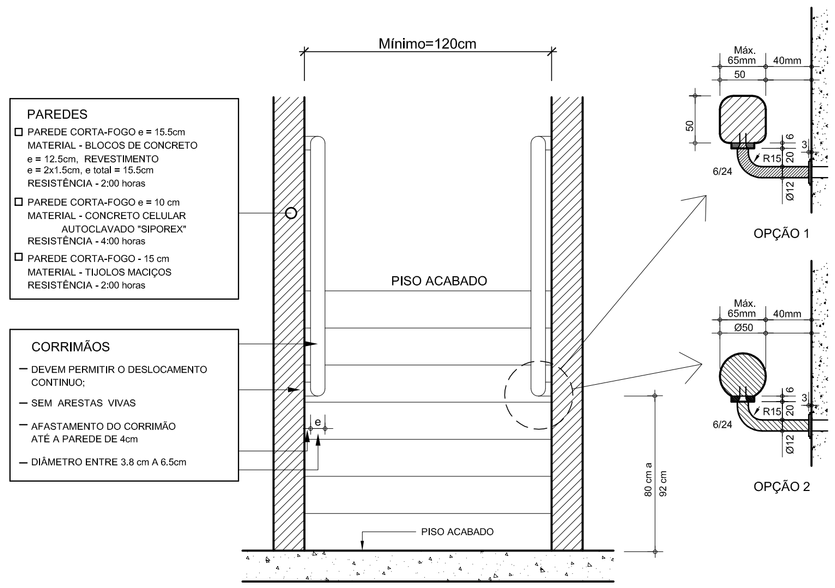

ammoc
Associação dos Municípios do Meio Oeste Catarinense
Rua Roberto Trompowiski,68 2º andar Tel: 49 3522 2800 Fax: 35220235 www.ammoc.com.br e-mail ammoc@ammoc.com.br - JOAÇABA SC

PREFEITURA MUNICIPAL DE ÁGUA DOCE

Obra: **REGULARIZAÇÃO DO CENTRO EDUCACIONAL MUNICIPAL FREI SILVANO**

Referência: **PROJETO PREVENTIVO CONTRA INCÊNDIO**

Local da Obra: **RUA DOM DANIEL HOSTIN, 245 BAIRRO VILA NOVA - ÁGUA DOCE - SC**

Conteúdo: **PLANTA BAIXA 2º PVTO / SUPERIOR DETALHE ILUMINAÇÃO DE EMERG. DETALHE DO EXTINTOR, CORRIMÃO**

Qualsquer alterações consulte os responsáveis técnicos

Assinatura Responsável Técnico

Assinatura Prefeito(a)

Equipe Técnica:
DENIR N. ZULIAN - ENGº CIVIL - CREA/SC 50.805-8
MICHEL ALBERTI - ENGº CIVIL - CREA/SC 80.032-6
ANA JULIA UNGERICHT - ENG. CIVIL - CREA/SC 105.295 - 8

Prancha: **INC 02/05**

Desenho: **EVANDRO CHIAM.** | Data: **MARÇO / 2014** | Escala: **INDICADA(S)** | Área Total: **2.897,38 m²**