Papel é reciclável !!!

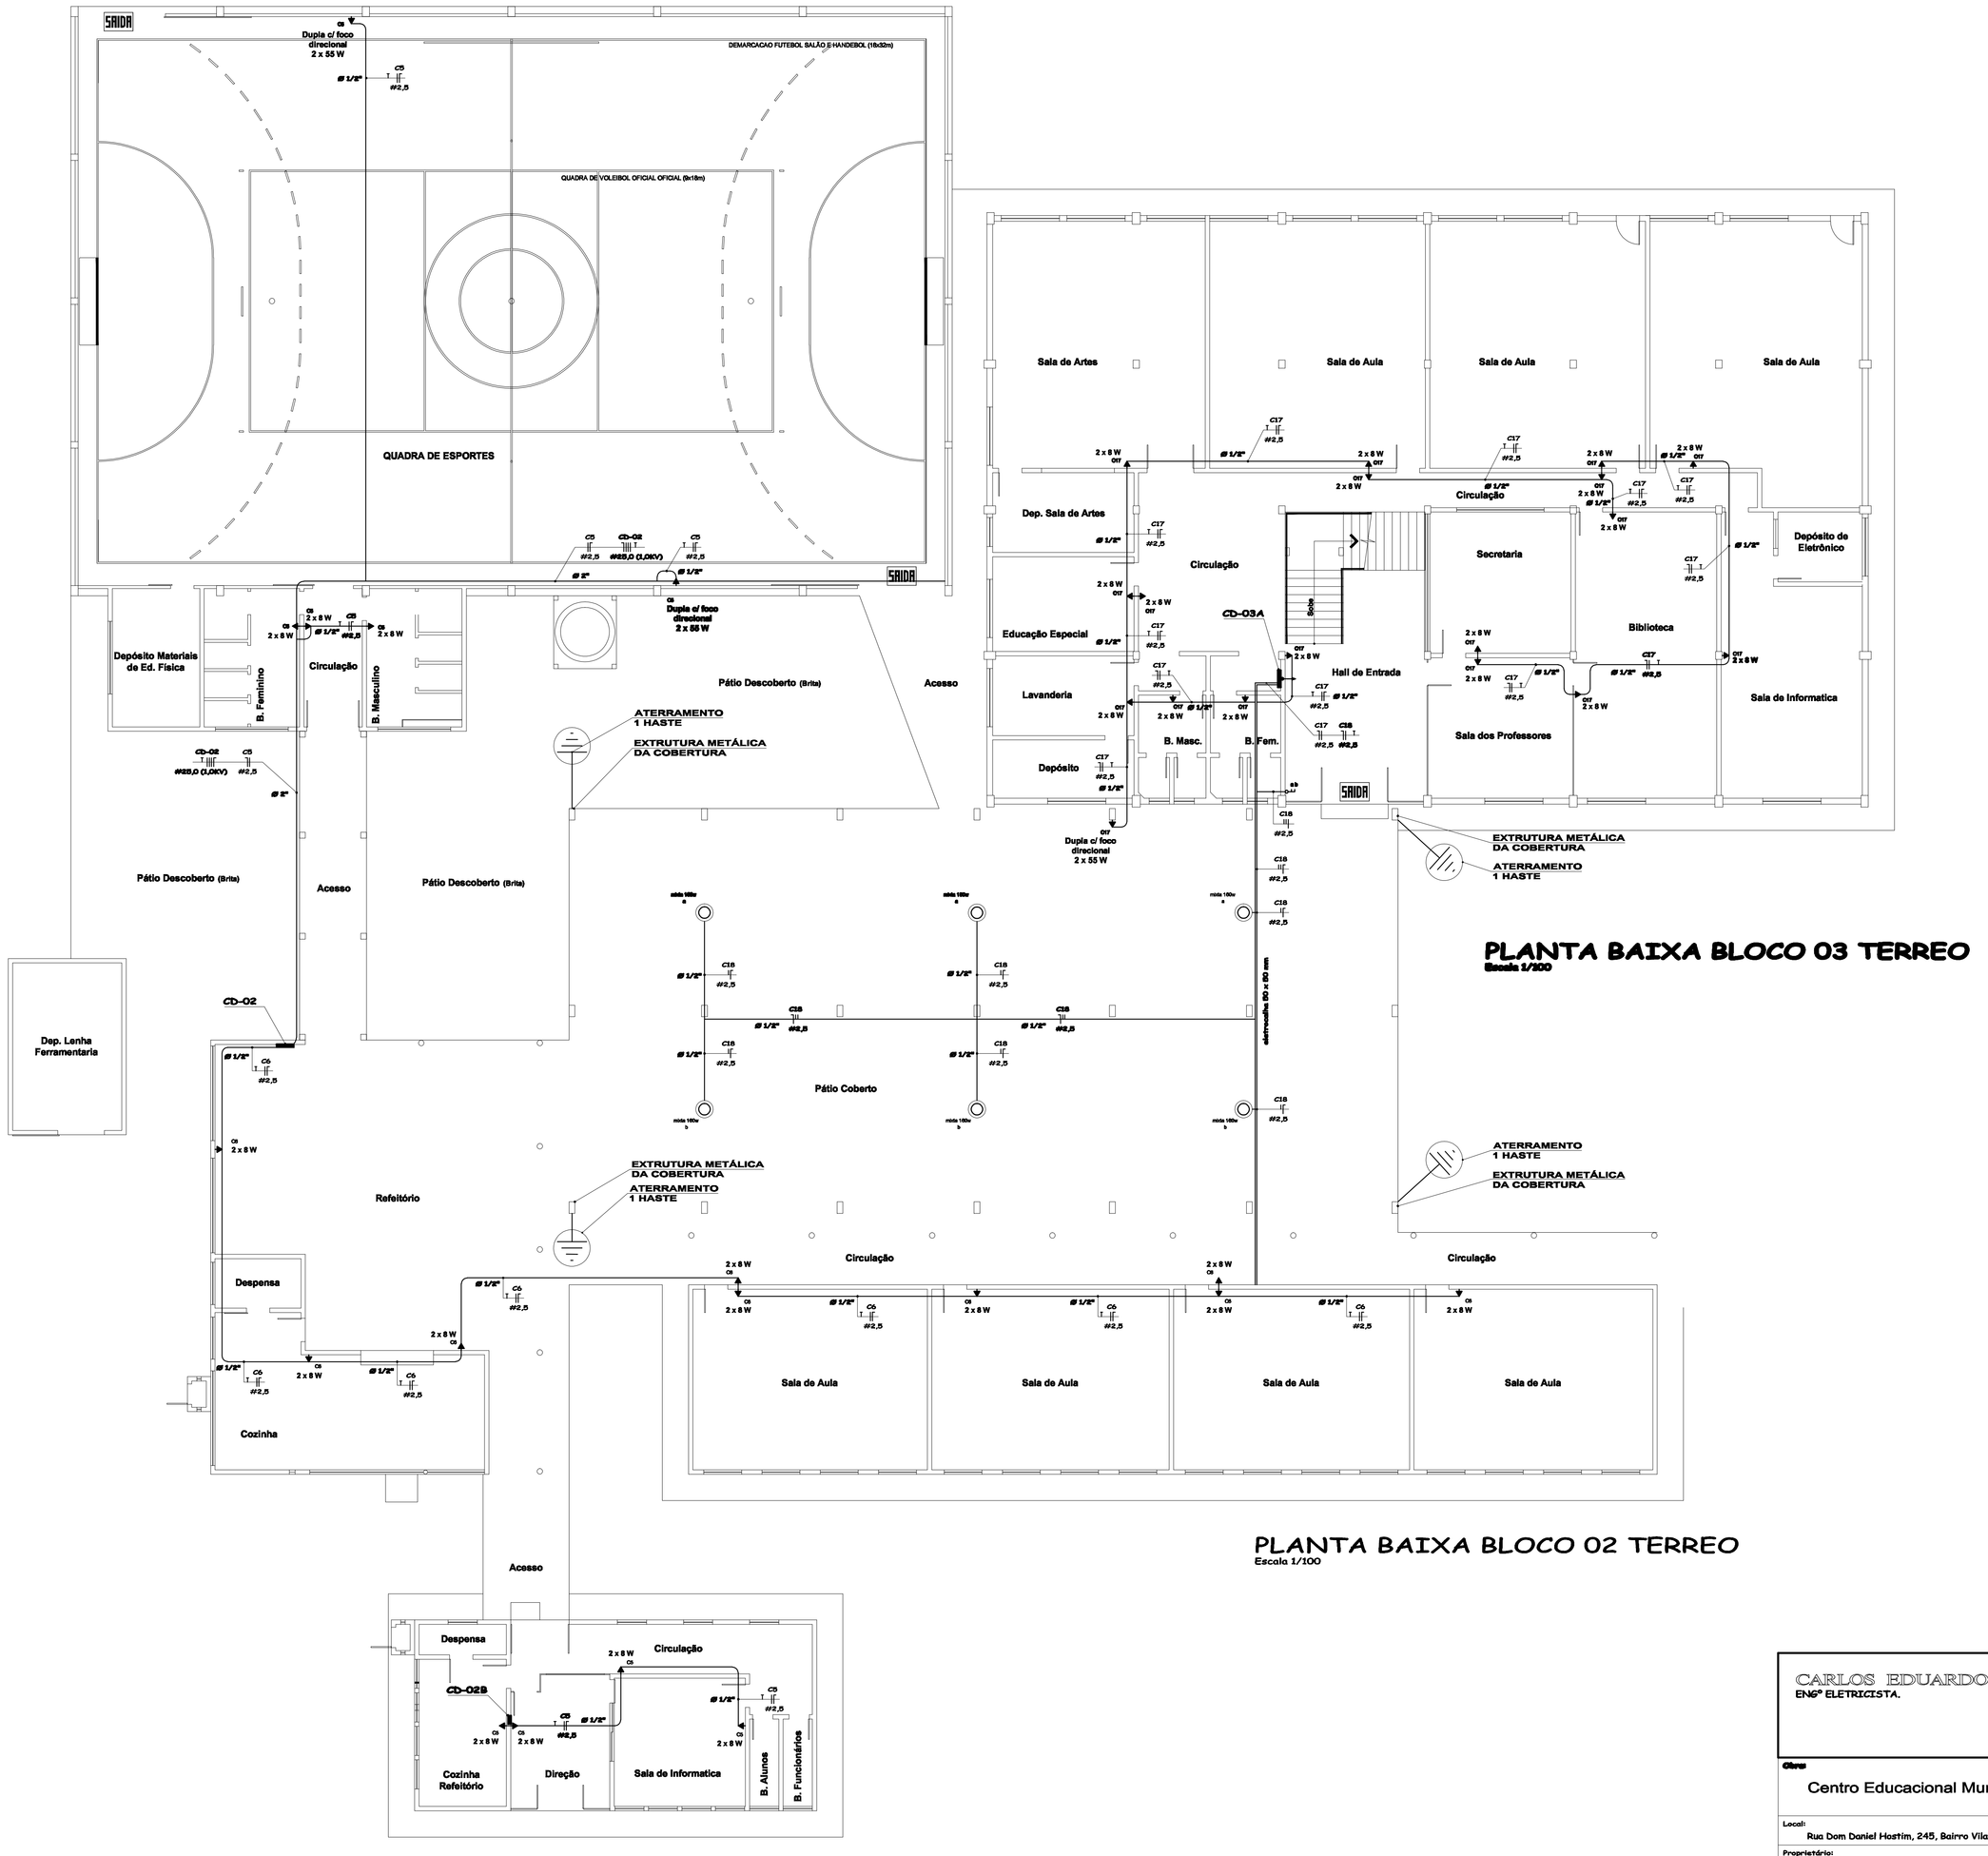

PLANTA BAIXA BLOCO 03 TERREO
Escala 1/100

PLANTA BAIXA BLOCO 02 TERREO
Escala 1/100

PLANTA BAIXA BLOCO 01 TERREO
Escala 1/100

CARLOS EDUARDO PUPIN
ENG° ELETRICISTA.

CREA - SC 101748-4
Rua Tancredo Neves, 378 - Jardim Alvorada
Joaçaba / SC - Fone (49) 35214137
e-mail: carlos_pupin@hotmail.com

Obra: Centro Educacional Municipal Frei Silvano	Folha: 03
Local: Rua Dom Daniel Hostim, 245, Bairro Vila Nova - Água Doce - SC.	Referência: PROJETO ELÉTRICO
Proprietário: Prefeitura Municipal de Água Doce CNPJ 82.939.398/0001-90	Conteúdo: PLANTA BAIXA BLOCO 01, 02 e 03 TERREO COM AS TOMADAS PARA LUMINÁRIAS DE EMERGÊNCIA.
Projeto: CARLOS EDUARDO PUPIN CREA-SC 101748-4	ÁREA: 2.557,20m² ESCALA: INDICADA DATA: JUNHO / 2014 DESENHO: ANISIO

FREI SILVANO