PERFIL LONGITUDINAL

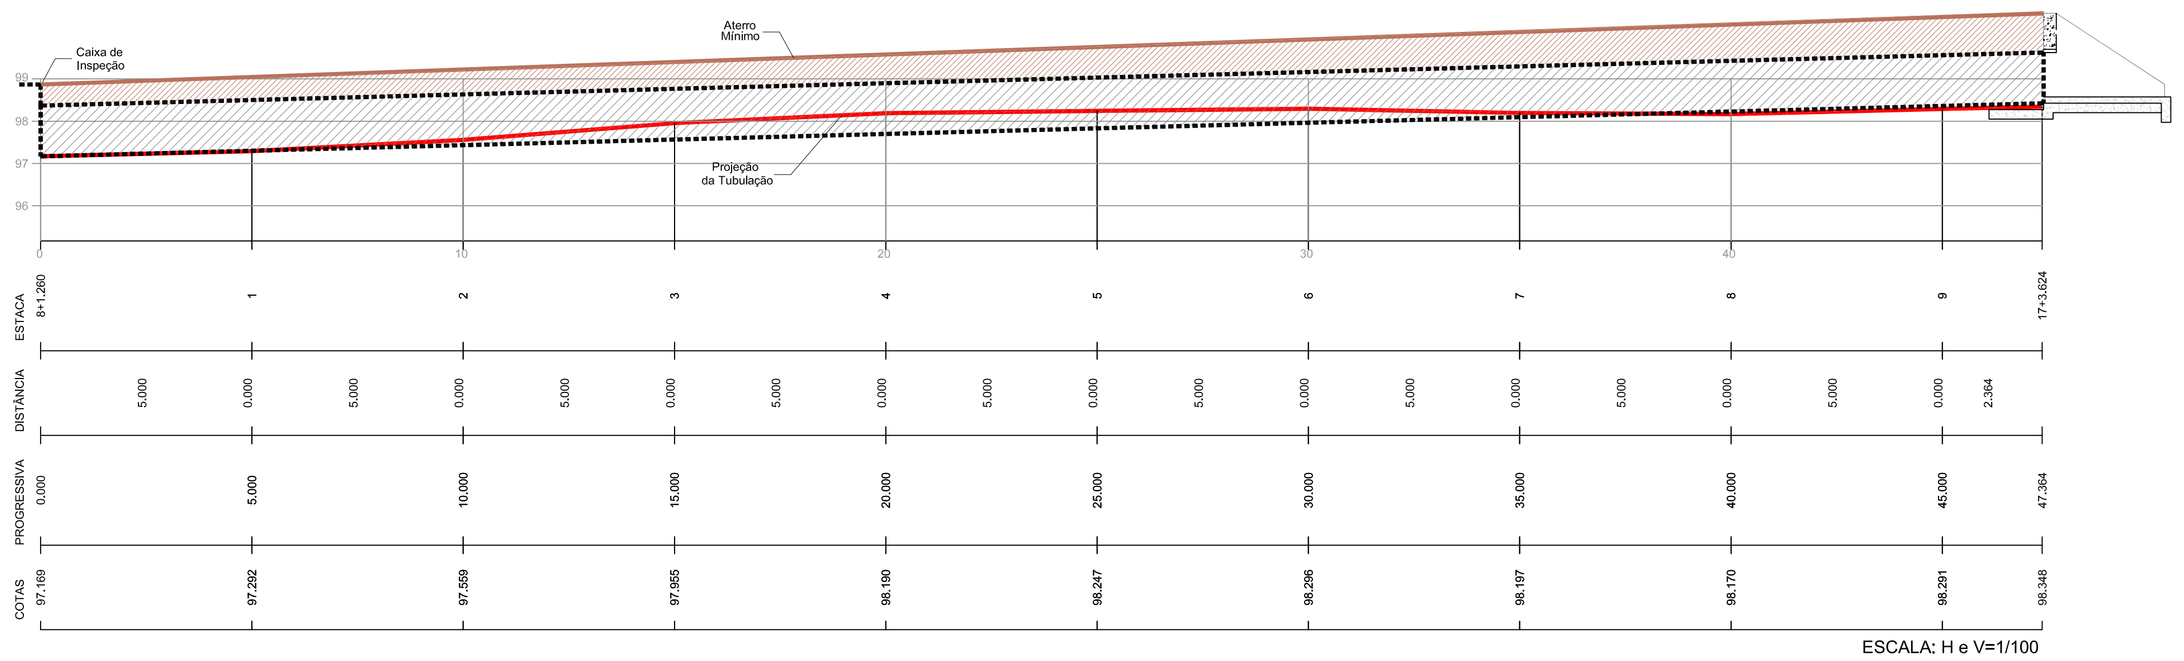

ESCALA: H e V=1/100

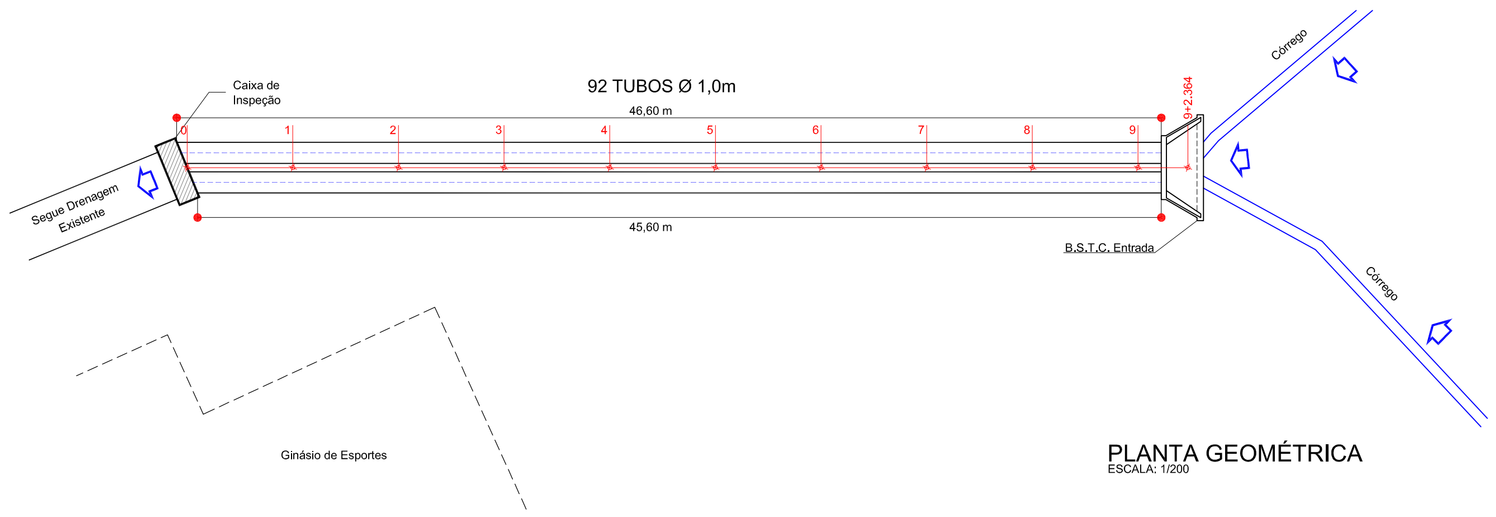

PLANTA GEOMÉTRICA

ESCALA: 1/200

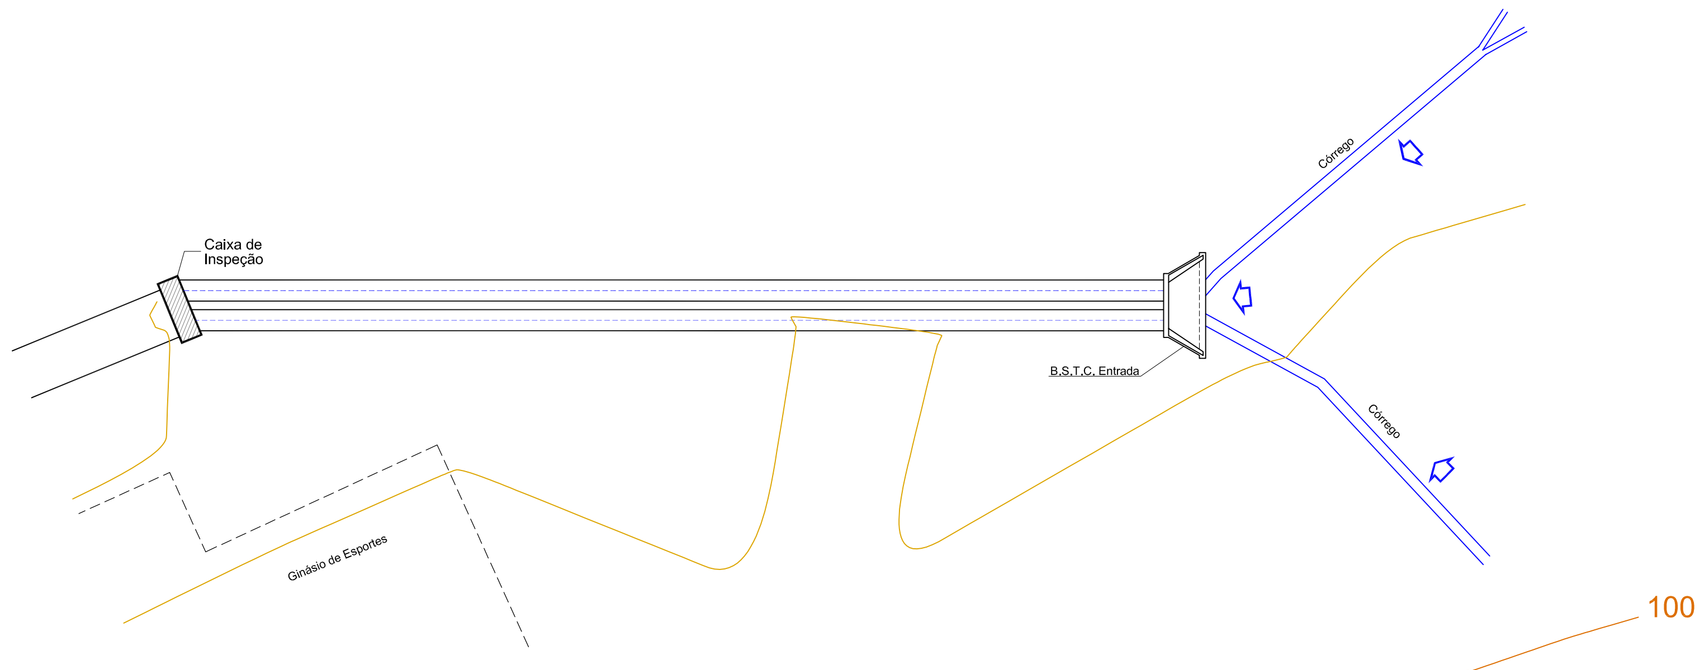

PLANTA PLANIALTIMÉTRICA

ESCALA: 1/200

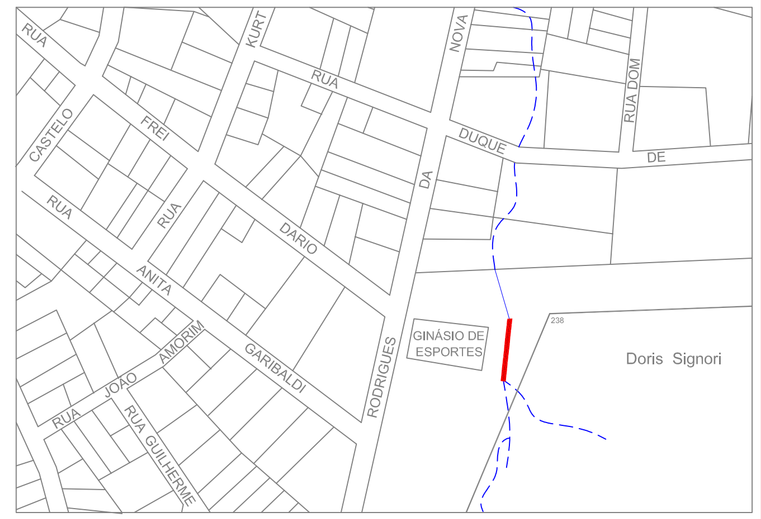

PLANTA DE LOCALIZAÇÃO

ESCALA: RELATIVA

LEGENDA

- BOCAS DE BSTC À EXECUTAR
- CAIXA DE CONCRETO Á EXECUTAR
- DRENAGEM PLUVIAL À EXECUTAR

-RELAÇÃO DE QUANTITATIVOS DA DRENAGEM-

DRENAGEM SUBTERRÂNEA

BOCAS DE BSTC	01 un
CAIXA DE INSPEÇÃO	01 un
TUBOS Ø 1m	92 un

ammoc
Associação dos Municípios do Meio Oeste Catarinense
Rua Roberto Trompowski,68 2º andar Tel: 49 3522.2800 Fax: 35220235 www.ammoc.com.br e-mail ammoc@ammoc.com.br - JOAÇABA SC

MUNICÍPIO DE ÁGUA DOCE - SC

Obra: PROJETO RECUPERAÇÃO DA GALERIA DE ÁGUAS FLUVIAIS	Conteúdo: PLANTA PLANIALTIMÉTRICA LOCALIZAÇÃO E DESVIO DE TRÂNSITO DETALHES
Referência: PROJETO RECUPERAÇÃO DA GALERIA DE ÁGUAS FLUVIAIS	
Local da Obra: FUNDOS GINÁSIO MUNICIPAL DE ESPORTES	Prefeito: NOVELI SGANZERLA

Qualsiquer alterações consulte os responsáveis técnicos

Assinatura Responsável Técnico

Assinatura da Prefeita

Projeto: DENIR NARCIZO ZULIAN - ENGº CIVIL - CREA/SC 50.805-8 MICHEL ALBERTI - ENGº CIVIL - CREA/SC 80.032-6 ANA JÚLIA UNGERICHT - ENGª CIVIL - CREA/SC 105.295-8				Prancha: DRE. 01/03
Desenho: LUCAS BALESTRIN	Data: AGOSTO / 2013	Escala(s): INDICADA	Outros: XXXXXXXX	

100