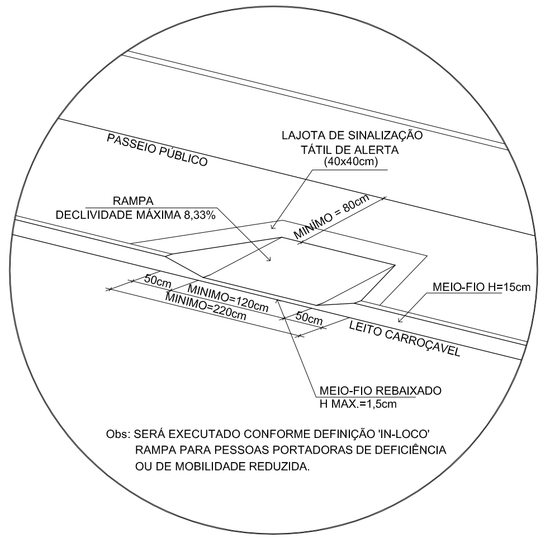

DETALHE DA RAMPA
Escala Relativa

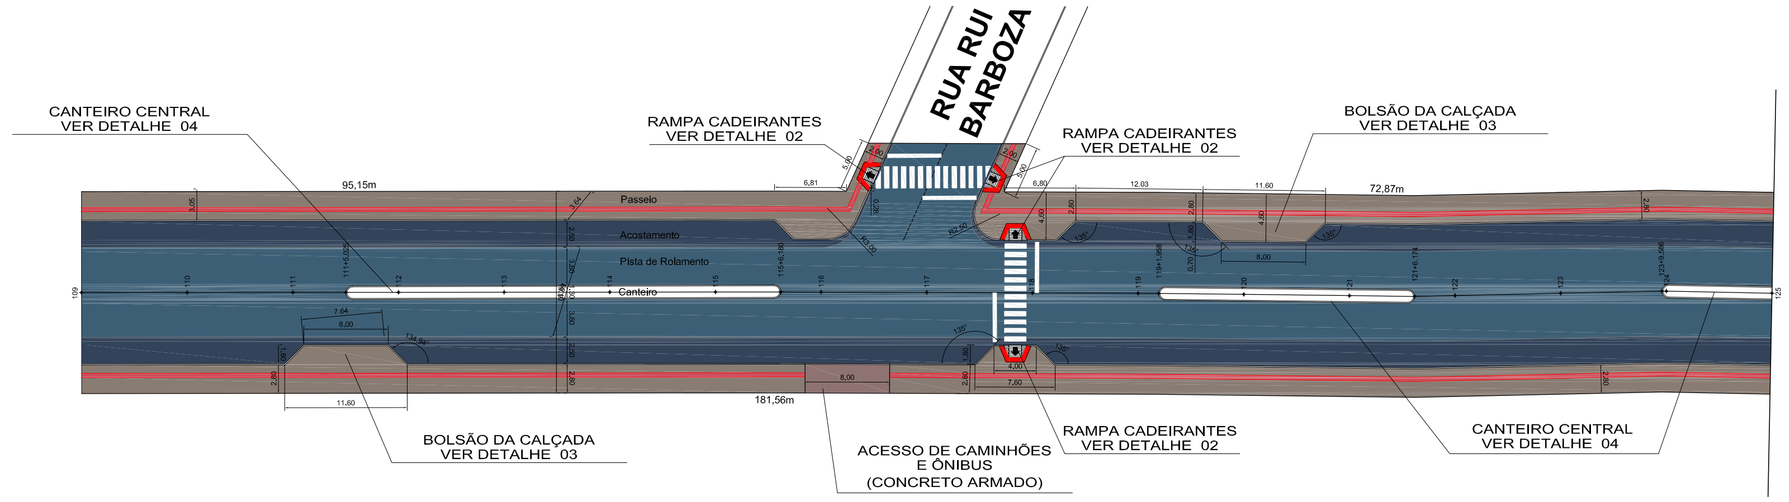

PLANTA DE PAVIMENTAÇÃO DE CALÇADAS
Escala_____1/400
Obs: Espaçamento entre as estacas de 10 em 10 m

Observações

- Resistência característica do concreto FCK = 15 MPa;
- Deverá ser apresentado o laudo técnico dos corpos de prova, do concreto utilizado nos blocos;
- Em acessos de garagens de residências deverá ser executado o rebaixo de calçada, conforme detalhe.

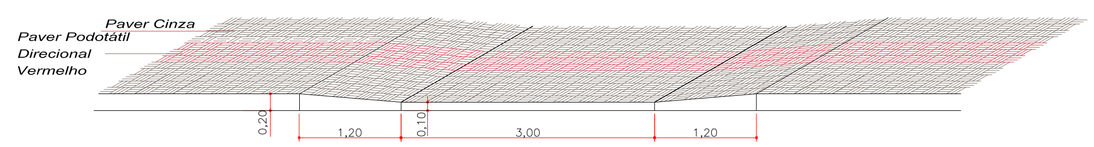

DETALHE REBAIXO CALÇADA
Esc.: 1/50

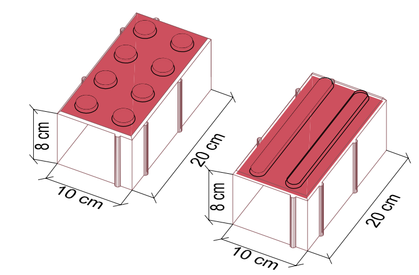

DETALHE ISOMÉTRICO
PAVER DE SINALIZAÇÃO
ESCALA_____1/5

MEIO FIO MOLDADO *IN LOCO*
1:50

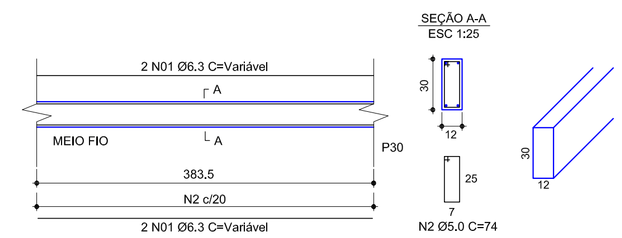

DETALHE 03

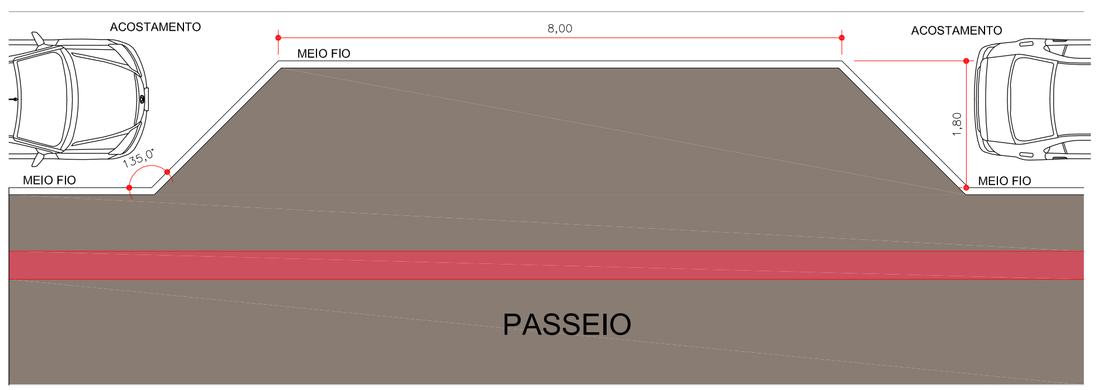

ESCALA 1/60

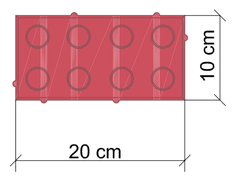

DETALHE PAVER DE SINALIZAÇÃO
TÁTIL DE ALERTA (10x20x8cm)
ESCALA_____1/5

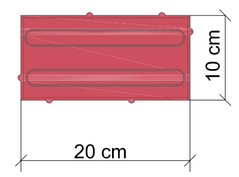

DETALHE PAVER DE SINALIZAÇÃO
TÁTIL DE DIREÇÃO (10x20x8cm)
ESCALA_____1/5

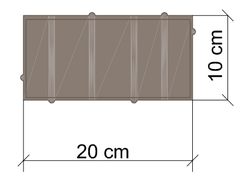

DETALHE PAVER DE SINALIZAÇÃO
DE PRENCHIMENTO (10x20x8cm)
ESCALA_____1/5

DETALHE 02

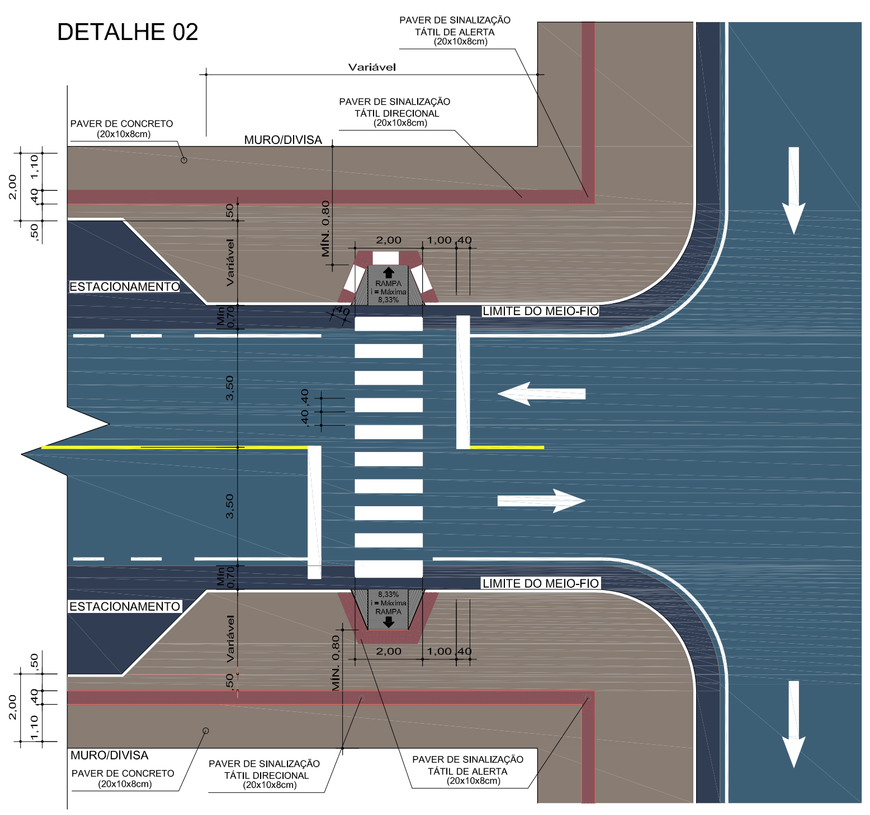

DETALHE DA PAVIMENTAÇÃO DA CALÇADA, FAIXA DE SEGURANÇA E RAMPA
PARA CALÇADAS COM LARGURA > 2,00 m
Escala 1/125

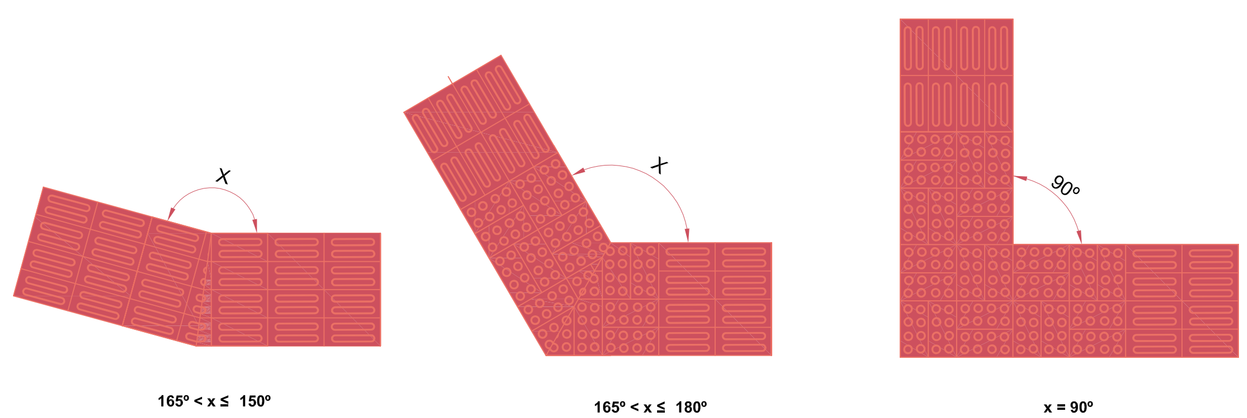

165º < x ≤ 150º **165º < x ≤ 180º** **x = 90º**

Composição de sinalização tátil de alerta e direcional - Exemplos de mudanças de direção
Escala 1/15

DETALHE DA PAVIMENTAÇÃO DO PASSEIO

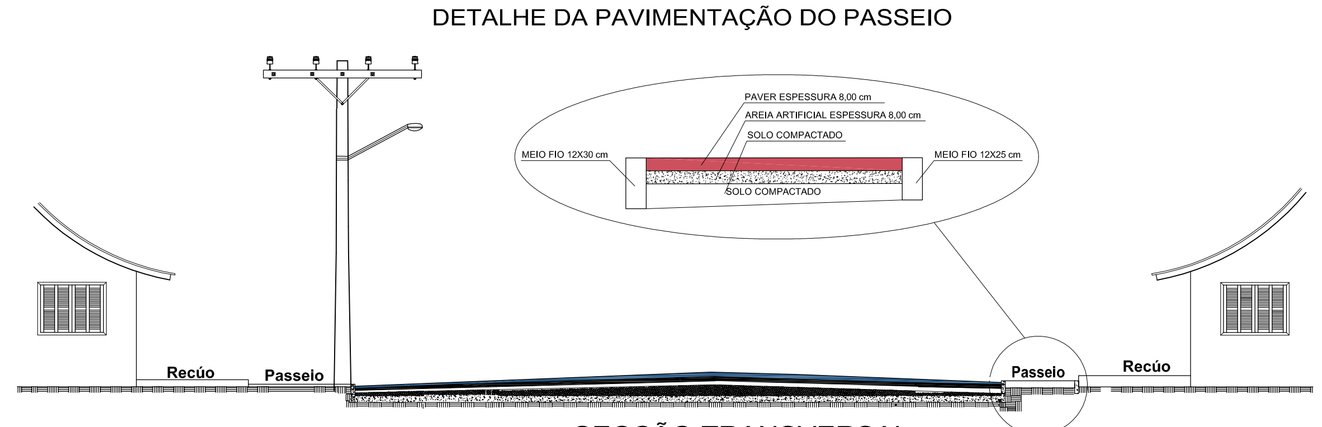

SECÇÃO TRANSVERSAL
ESCALA: RELATIVA

APROVAÇÕES :

-ESTATÍSTICA FINAL QUANTITATIVOS-
ESTACA 109+0,000 ATÉ 125+0,000

- EXTENSÃO DOS PASSEIOS À EXECUTAR =	160,00 m
- LARGURA DOS PASSEIOS =	Conf. planta baixa
- ÁREA DOS PASSEIOS À EXECUTAR PAVER TÁTIL =	163,65 m²
- ÁREA DOS PASSEIOS À EXECUTAR PAVER SIMPLES=	767,81 m²
- MEIO FIO INTERNO À EXECUTAR =	321,00 m
- MEIO FIO EXTERNO À EXECUTAR =	316,00 m

ammoc
Associação dos Municípios do Meio Oeste Catarinense
Rua Roberto Trompowiski,68 2º andar Tel: 49 3522.2800 Fax: 35220235 www.ammoc.com.br e-mail:ammoc@ammoc.com.br - JOAÇABA SC

PREFEITURA MUNICIPAL DE ÁGUA DOCE - SC

Obra: **PAVIMENTAÇÃO DE CALÇADAS PÚBLICAS**
Conteúdo: **PLANTA BAIXA DE PAVIMENTAÇÃO CALÇADAS**
SEÇÃO TRANSVERSAL
DETALHES
Referência: **PAVIMENTAÇÃO CALÇADAS**
Local da Obra: **Parte Av. DA INDEPENDÊNCIA - ÁGUA DOCE - SC**
Prefeito(a) em Exercício
Qualquer alterações consulte os responsáveis técnicos
Assinatura Responsável Técnico
Assinatura Prefeito

Projeto:
DENIR NARCIZO ZULIAN - ENG. CIVIL - CREA/SC 50.805-8
MICHEL ALBERTI - ENG. CIVIL - CREA/SC 80.032-6
ANA JÚLIA UNGERICHT - ENG. CIVIL-CREA/SC 105.295-8

Prancha: **PAS 01/02**

Desenho: **MICHEL ALBERTI** | Data: **MAIO / 2014** | Escala: **INDICADA(S)** | Área Total: **INDICADA (S)**