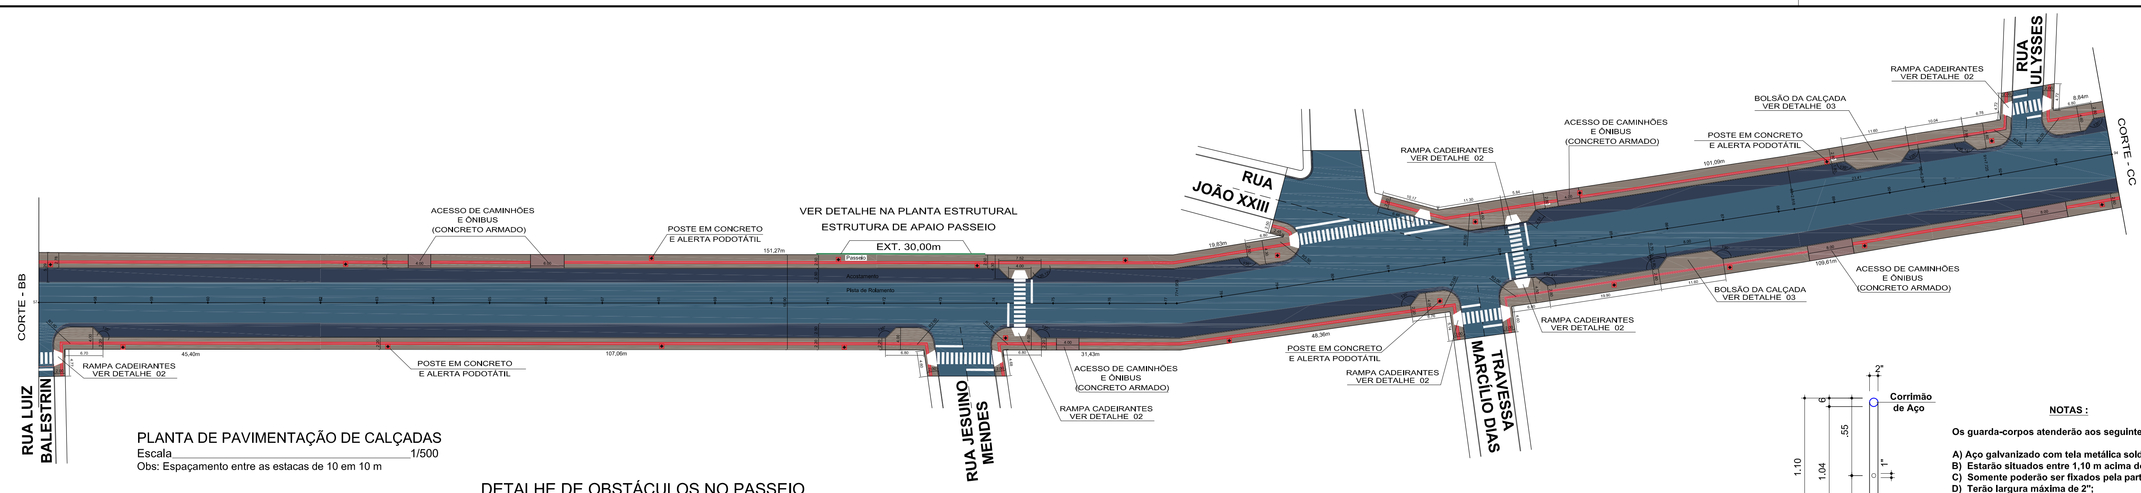

PLANTA DE PAVIMENTAÇÃO DE CALÇADAS

Escala 1/500

Obs: Espaçamento entre as estacas de 10 em 10 m

DETALHE DE OBSTÁCULOS NO PASSEIO

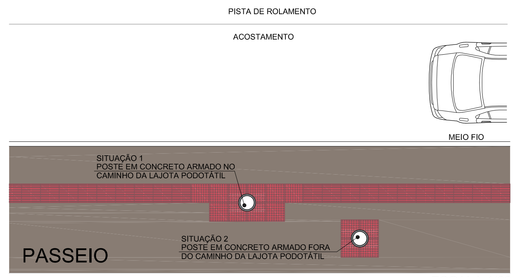

ESCALA 1/60

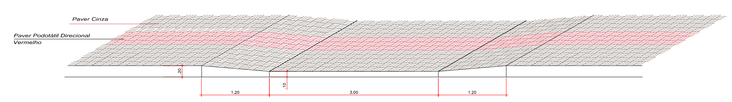

DETALHE REBAIXO CALÇADA

Esc.: 1/25

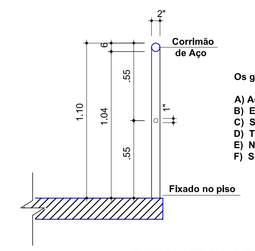

NOTAS :

Os guarda-corpos atenderão aos seguintes requisitos:

A) Aço galvanizado com tela metálica soldada
B) Estarão situados entre 1,10 m acima do nível da borda dos pisos;
C) Somente poderão ser fixados pela parte inferior;
D) Terão largura máxima de 2";
E) Não podendo ter extremidades em gancho;
F) Suportar a pressão de tracionamento mínima de 900N;

DETALHE GUARDA CORPO

Esc.: 1/20

DETALHE 03

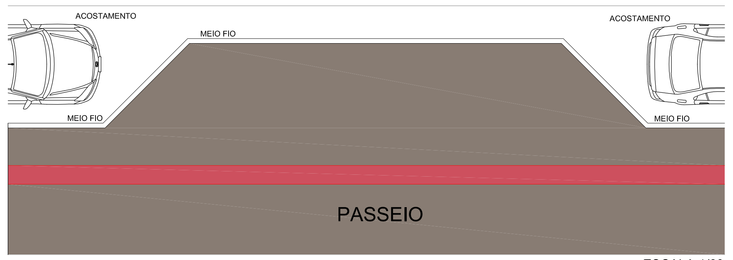

ESCALA 1/60

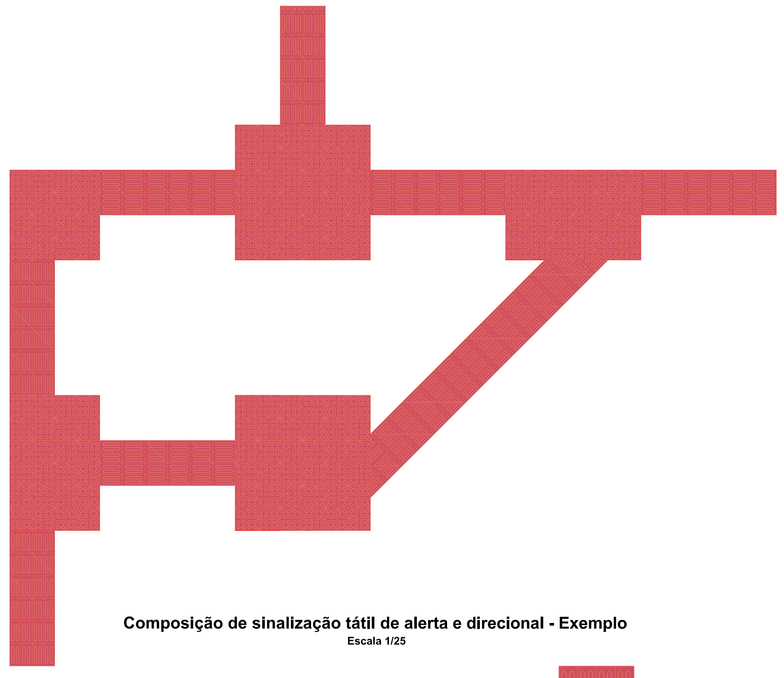

Composição de sinalização tátil de alerta e direcional - Exemplo

Escala 1/25

Observações

- Resistência característica do concreto FCK = 15 MPa;
- Deverá ser apresentado o laudo técnico dos corpos de prova, do concreto utilizado nos blocos;
- Em acessos de garagens de residências deverá ser executado o rebaixo de calçada, conforme detalhe.

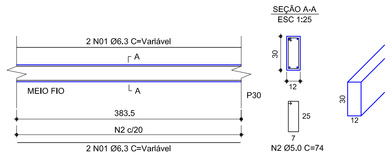

MEIO FIO MOLDADO *IN LOCO*

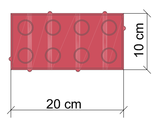

DETALHE PAVER DE SINALIZAÇÃO TÁTIL DE ALERTA (10x20x8cm)

ESCALA 1/5

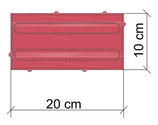

DETALHE PAVER DE SINALIZAÇÃO TÁTIL DE DIREÇÃO (10x20x8cm)

ESCALA 1/5

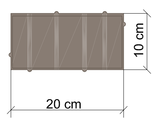

DETALHE PAVER DE SINALIZAÇÃO DE PRENCHIMENTO (10x20x8cm)

ESCALA 1/5

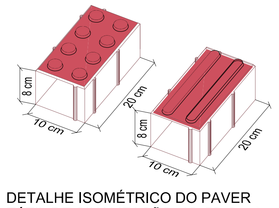

DETALHE ISOMÉTRICO DO PAVER TÁTIL DE SINALIZAÇÃO (10x20x8cm)

ESCALA 1/5

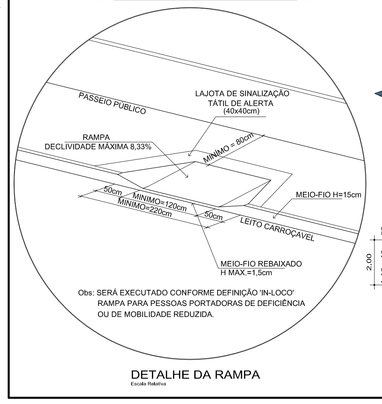

DETALHE DA RAMPA

Escala Relativa

DETALHE 02

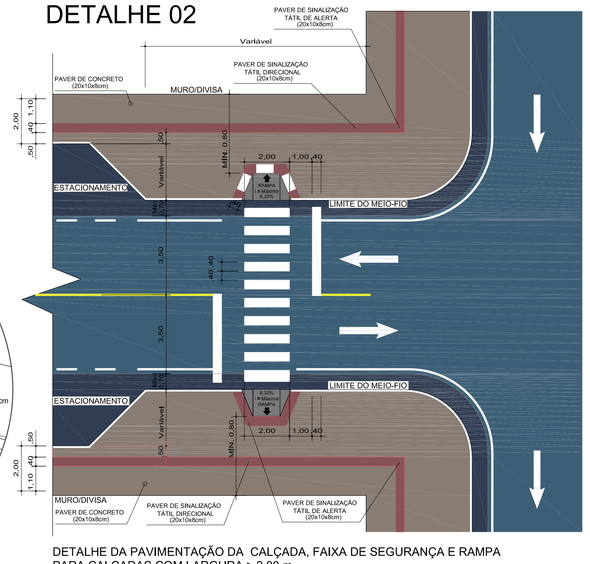

DETALHE DA PAVIMENTAÇÃO DA CALÇADA, FAIXA DE SEGURANÇA E RAMPA PARA CALÇADAS COM LARGURA > 2,00 m

Escala 1/125

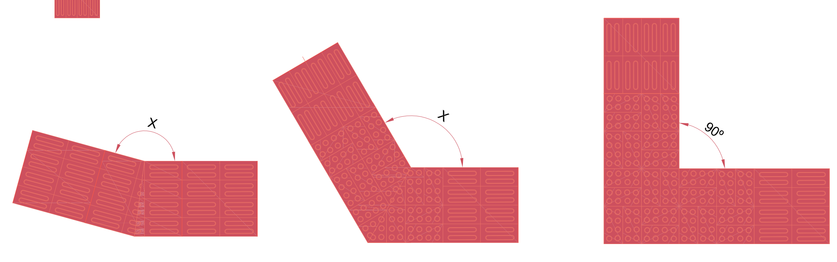

165º < x ≤ 150º **165º < x ≤ 180º** **x = 90º**

Composição de sinalização tátil de alerta e direcional - Exemplos de mudanças de direção

Escala 1/15

DETALHE DA PAVIMENTAÇÃO DO PASSEIO

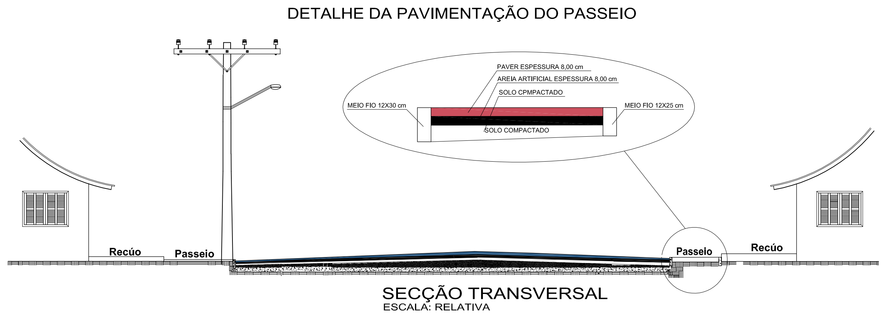

SECÇÃO TRANSVERSAL

ESCALA: RELATIVA

APROVAÇÕES :

-ESTATÍSTICA FINAL QUANTITATIVOS- ESTACA 57+0,00 ATÉ 94+0,00

- EXTENSÃO DOS PASSEIOS À EXECUTAR =	310,00 m
- LARGURA DOS PASSEIOS =	Conf. planta baixa
- ÁREA DOS PASSEIOS À EXECUTAR PAVER TÁTIL =	248,55 m²
- ÁREA DOS PASSEIOS À EXECUTAR PAVER SIMPLES=	1.379,95 m²
- ÁREA DOS PASSEIOS EM CONCRETO ARMADO=	86,40 m²
- MEIO FIO INTERNO À EXECUTAR =	612,00 m
- MEIO FIO EXTERNO À EXECUTAR =	628,00 m

ammoc
Associação dos Municípios do Meio Oeste Catarinense
Rua Roberto Trompowsk,68 2º andar Tel: 49 3522.2800 Fax: 35220235 www.ammoc.com.br e-mail:ammoc@ammoc.com.br - JOAÇABA SC

PREFEITURA MUNICIPAL DE ÁGUA DOCE - SC

Obra: **PAVIMENTAÇÃO DE CALÇADAS PÚBLICAS**	Conteúdo: **PLANTA BAIXA DE PAVIMENTAÇÃO CALÇADAS SEÇÃO TRANSVERSAL DETALHES**
Referência: **PAVIMENTAÇÃO CALÇADAS**	
Local da Obra: **Av. INDEPENDÊNCIA - ÁGUA DOCE - SC**	Prefeito Municipal **NOVELI SGANZERLA**

Qualisquer alterações consulte os responsáveis técnicos

Assinatura Responsável Técnico — Assinatura Prefeito

Projeto:
DENIR NARCIZO ZULIAN - ENG. CIVIL - CREA/SC 50.805-8
MICHEL ALBERTI - ENG. CIVIL - CREA/SC 80.032-6
ANA JÚLIA UNGERICHT - ENG. CIVIL-CREA/SC 105.295-8

Prancha: **PAS 01/02**

Desenho:	Data:	Escala:	Área Total:
ALBERTI/BALESTRIN	MARÇO / 2014	INDICADA(S)	INDICADA (S)