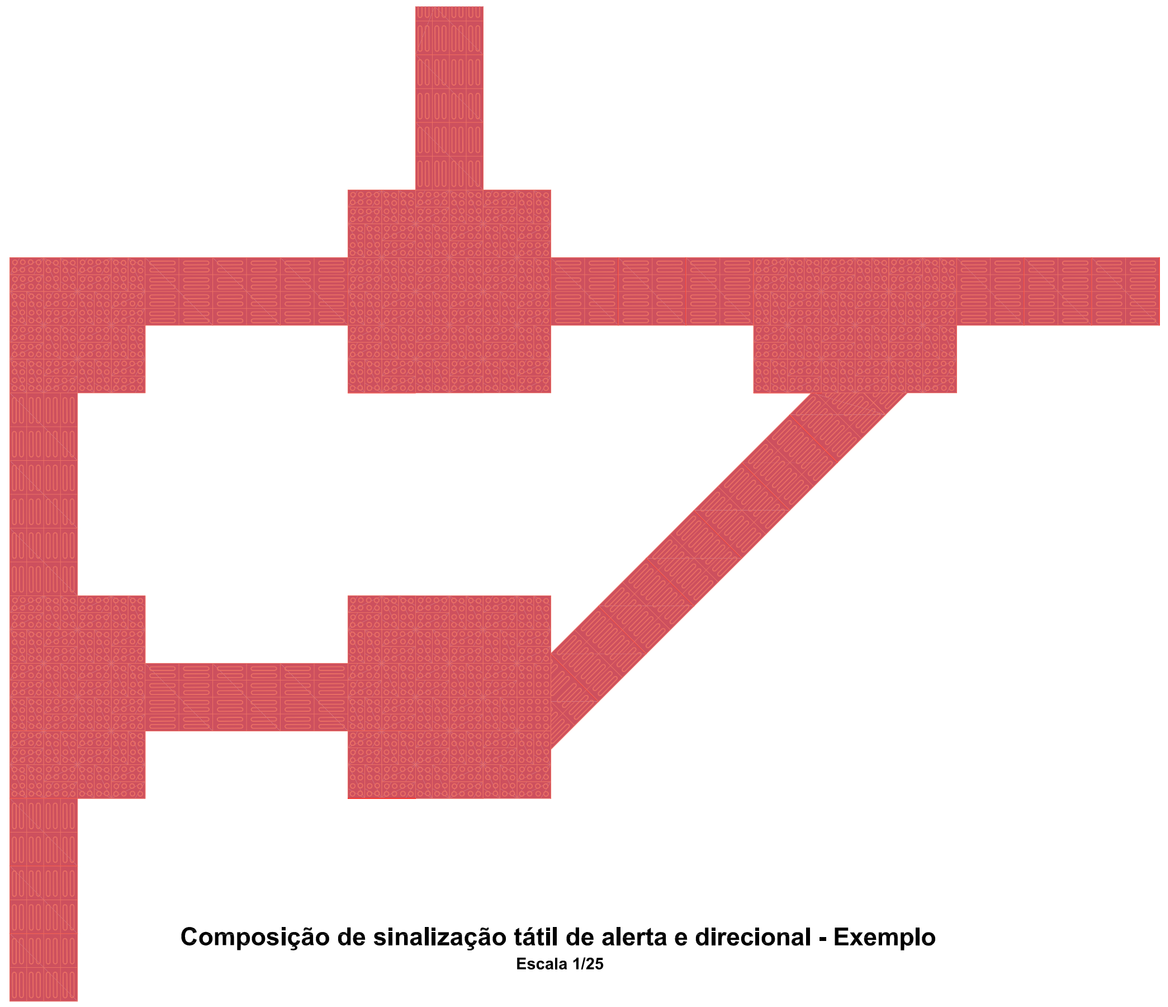

Composição de sinalização tátil de alerta e direcional - Exemplo
Escala 1/25

Modulação do Piso

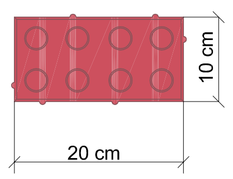

DETALHE PAVER DE SINALIZAÇÃO TÁTIL DE ALERTA (10x20x8cm)
ESCALA 1/5

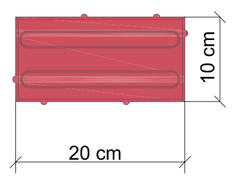

DETALHE PAVER DE SINALIZAÇÃO TÁTIL DE DIREÇÃO (10x20x8cm)
ESCALA 1/5

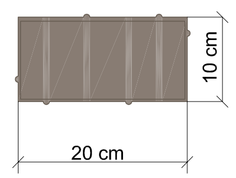

DETALHE PAVER DE SINALIZAÇÃO DE PRENCHIMENTO (10x20x8cm)
ESCALA 1/5

DETALHE 03

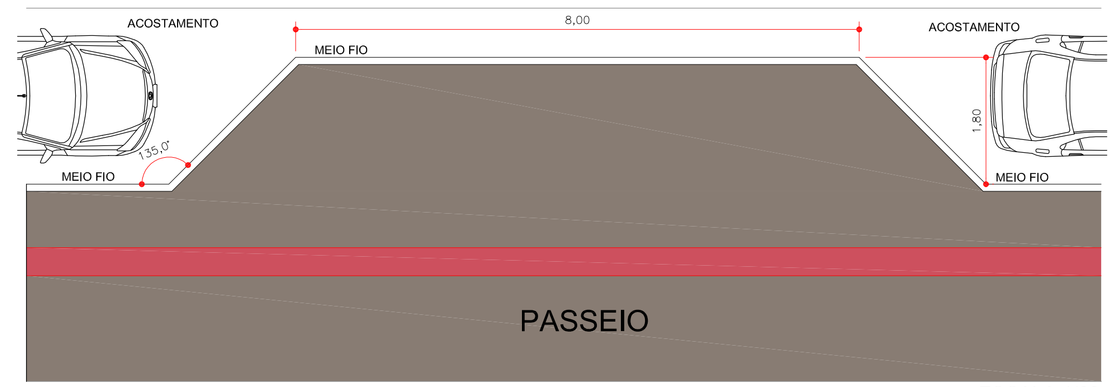

ESCALA 1/60

DETALHE DE OBSTÁCULOS NO PASSEIO

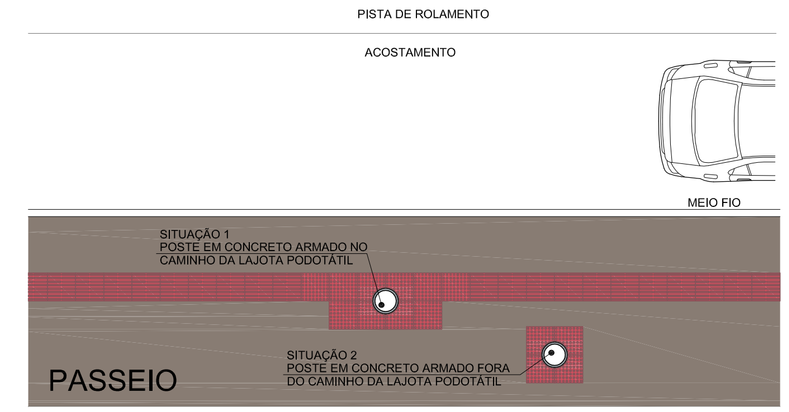

ESCALA 1/60

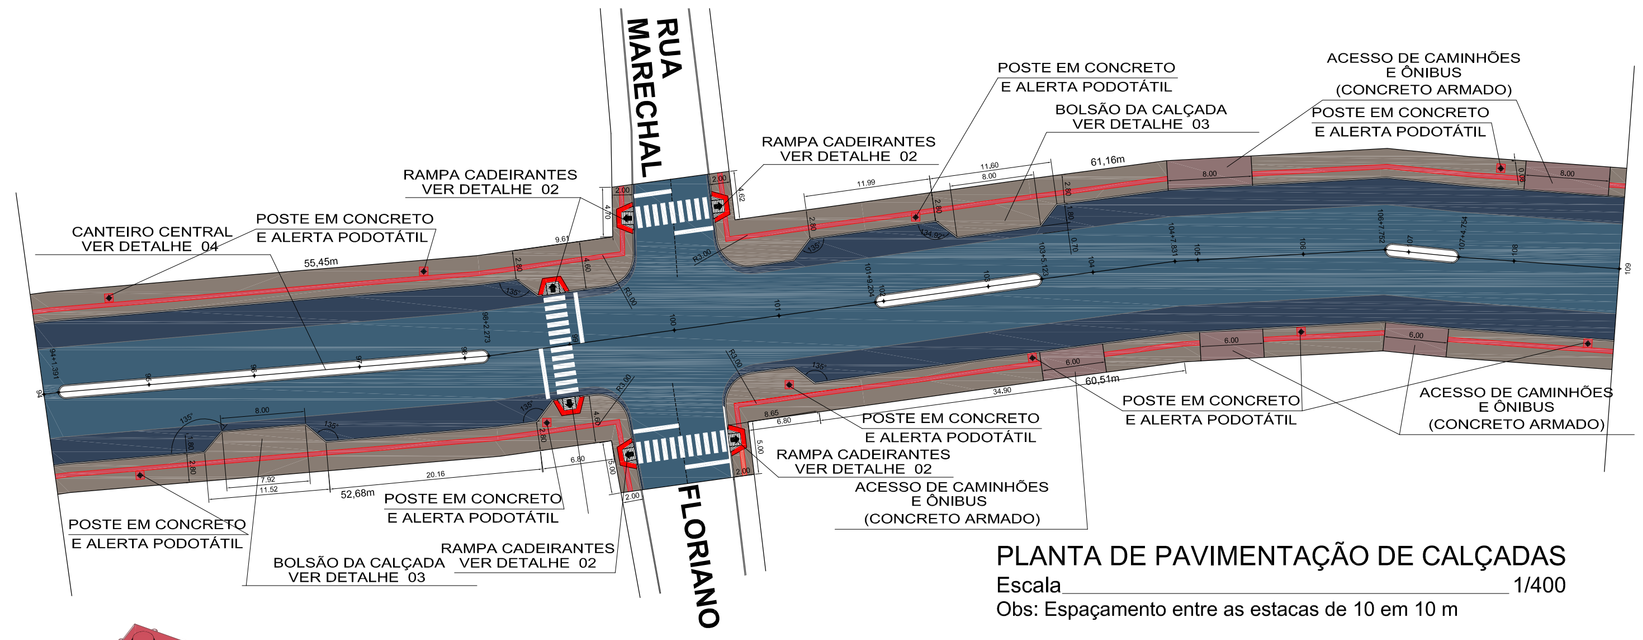

PLANTA DE PAVIMENTAÇÃO DE CALÇADAS

Escala 1/400
Obs: Espaçamento entre as estacas de 10 em 10 m

Observações

- Resistência característica do concreto FCK = 15 MPa;
- Deverá ser apresentado o laudo técnico dos corpos de prova, do concreto utilizado nos blocos;
- Em acessos de garagens de residências deverá ser executado o rebaixo de calçada, conforme detalhe.

MEIO FIO MOLDADO *IN LOCO*

1:50

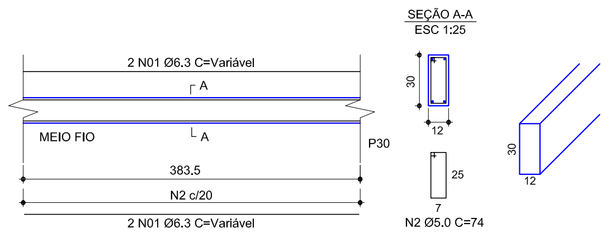

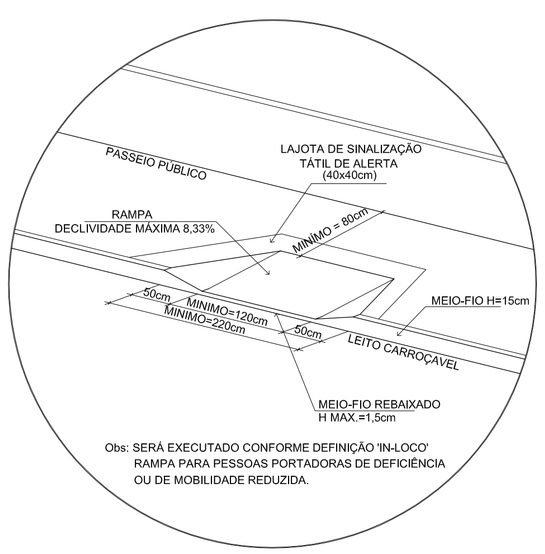

DETALHE DA RAMPA
Escala Relativa

DETALHE 02

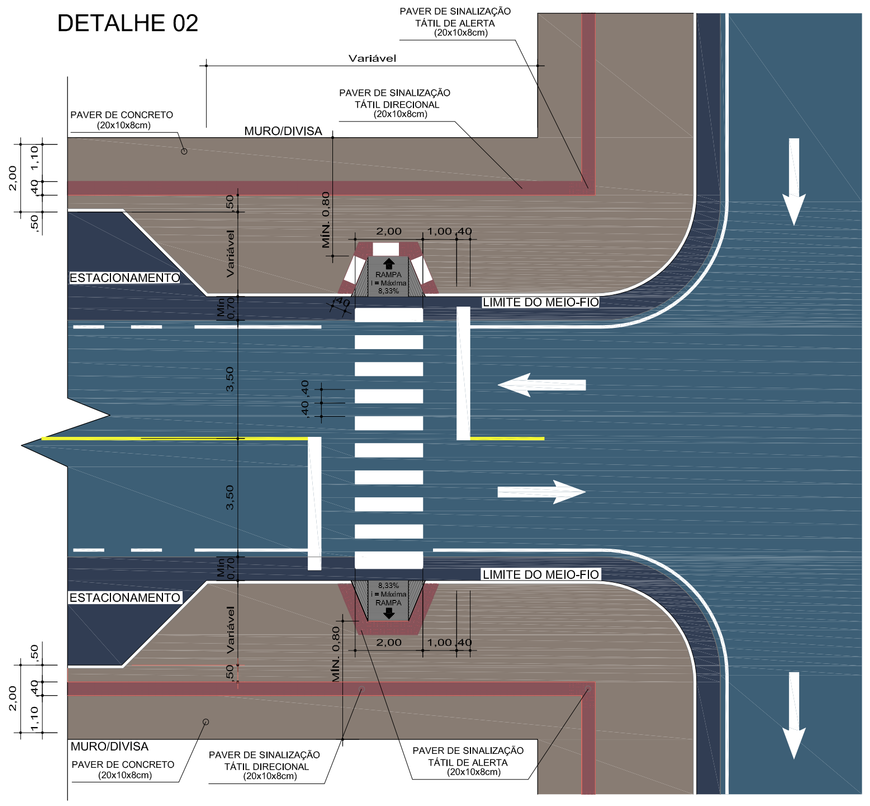

DETALHE DA PAVIMENTAÇÃO DA CALÇADA, FAIXA DE SEGURANÇA E RAMPA PARA CALÇADAS COM LARGURA > 2,00 m
Escala 1/125

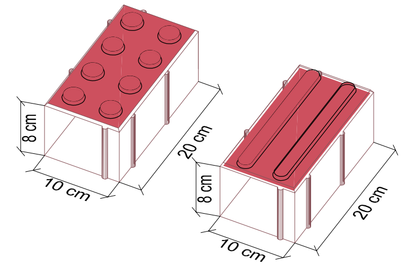

DETALHE ISOMÉTRICO PAVER DE SINALIZAÇÃO
ESCALA 1/5

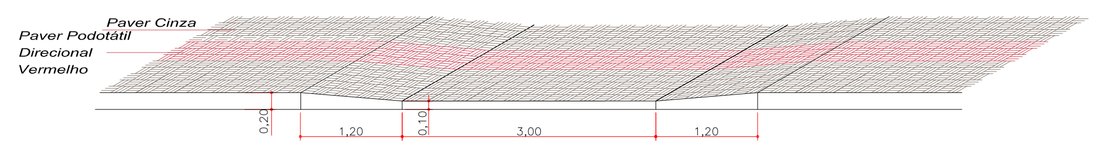

DETALHE REBAIXO CALÇADA
Esc.: 1/50

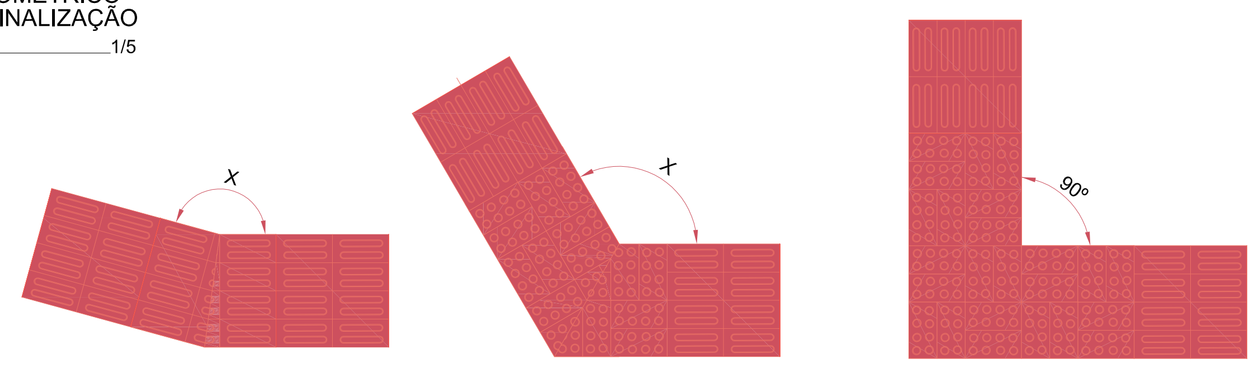

165º < x ≤ 150º **165º < x ≤ 180º** **x = 90º**

Composição de sinalização tátil de alerta e direcional - Exemplos de mudanças de direção
Escala 1/15

DETALHE DA PAVIMENTAÇÃO DO PASSEIO

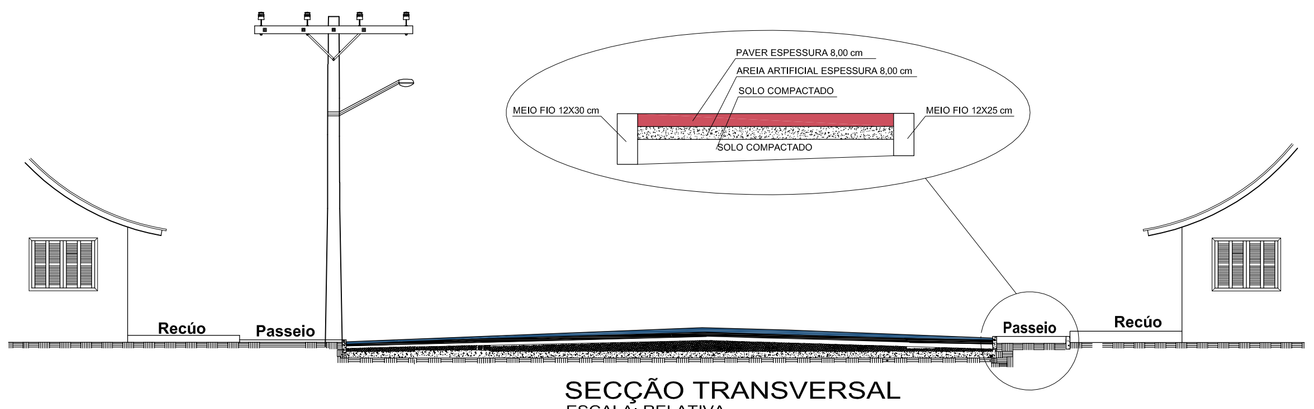

SECÇÃO TRANSVERSAL
ESCALA: RELATIVA

APROVAÇÕES :

-ESTATÍSTICA FINAL QUANTITATIVOS- ESTACA 94+0,000 ATÉ 109+0,000

- EXTENSÃO DOS PASSEIOS À EXECUTAR =	150,00 m
- LARGURA DOS PASSEIOS =	Conf. planta baixa
- ÁREA DOS PASSEIOS À EXECUTAR PAVER TÁTIL =	119,00 m²
- ÁREA DOS PASSEIOS À EXECUTAR PAVER SIMPLES=	569,00 m²
- ÁREA DOS PASSEIOS EM CONCRETO ARMADO=	91,80 m²
- MEIO FIO INTERNO À EXECUTAR =	333,00 m
- MEIO FIO EXTERNO À EXECUTAR =	295,00 m

ammoc
Associação dos Municípios do Meio Oeste Catarinense
Rua Roberto Trompowiski,68 2º andar Tel: 49 3522.2800 Fax: 35220235 www.ammoc.com.br e-mail ammoc@ammoc.com.br - JOAÇABA SC

PREFEITURA MUNICIPAL DE ÁGUA DOCE - SC

Obra: **PAVIMENTAÇÃO DE CALÇADAS PÚBLICAS**	Conteúdo: **PLANTA BAIXA DE PAVIMENTAÇÃO CALÇADAS SEÇÃO TRANSVERSAL DETALHES**
Referência: **PAVIMENTAÇÃO CALÇADAS**	
Local da Obra: **Parte Av. INDEPENDÊNCIA - ÁGUA DOCE - SC**	Prefeito Municipal **NOVELI SGANZERLA**

Qualquer alterações consulte os responsáveis técnicos

Assinatura Responsável Técnico — Assinatura Prefeito

Projeto:
DENIR NARCIZO ZULIAN - ENG. CIVIL - CREA/SC 50.805-8
MICHEL ALBERTI - ENG. CIVIL - CREA/SC 80.032-6
ANA JÚLIA UNGERICHT - ENG. CIVIL-CREA/SC 105.295-8

Prancha: **PAS 02/02**

Desenho:	Data:	Escala:	Área Total:
ALBERTI/BALESTRIN	MARÇO / 2014	INDICADA(S)	INDICADA (S)