
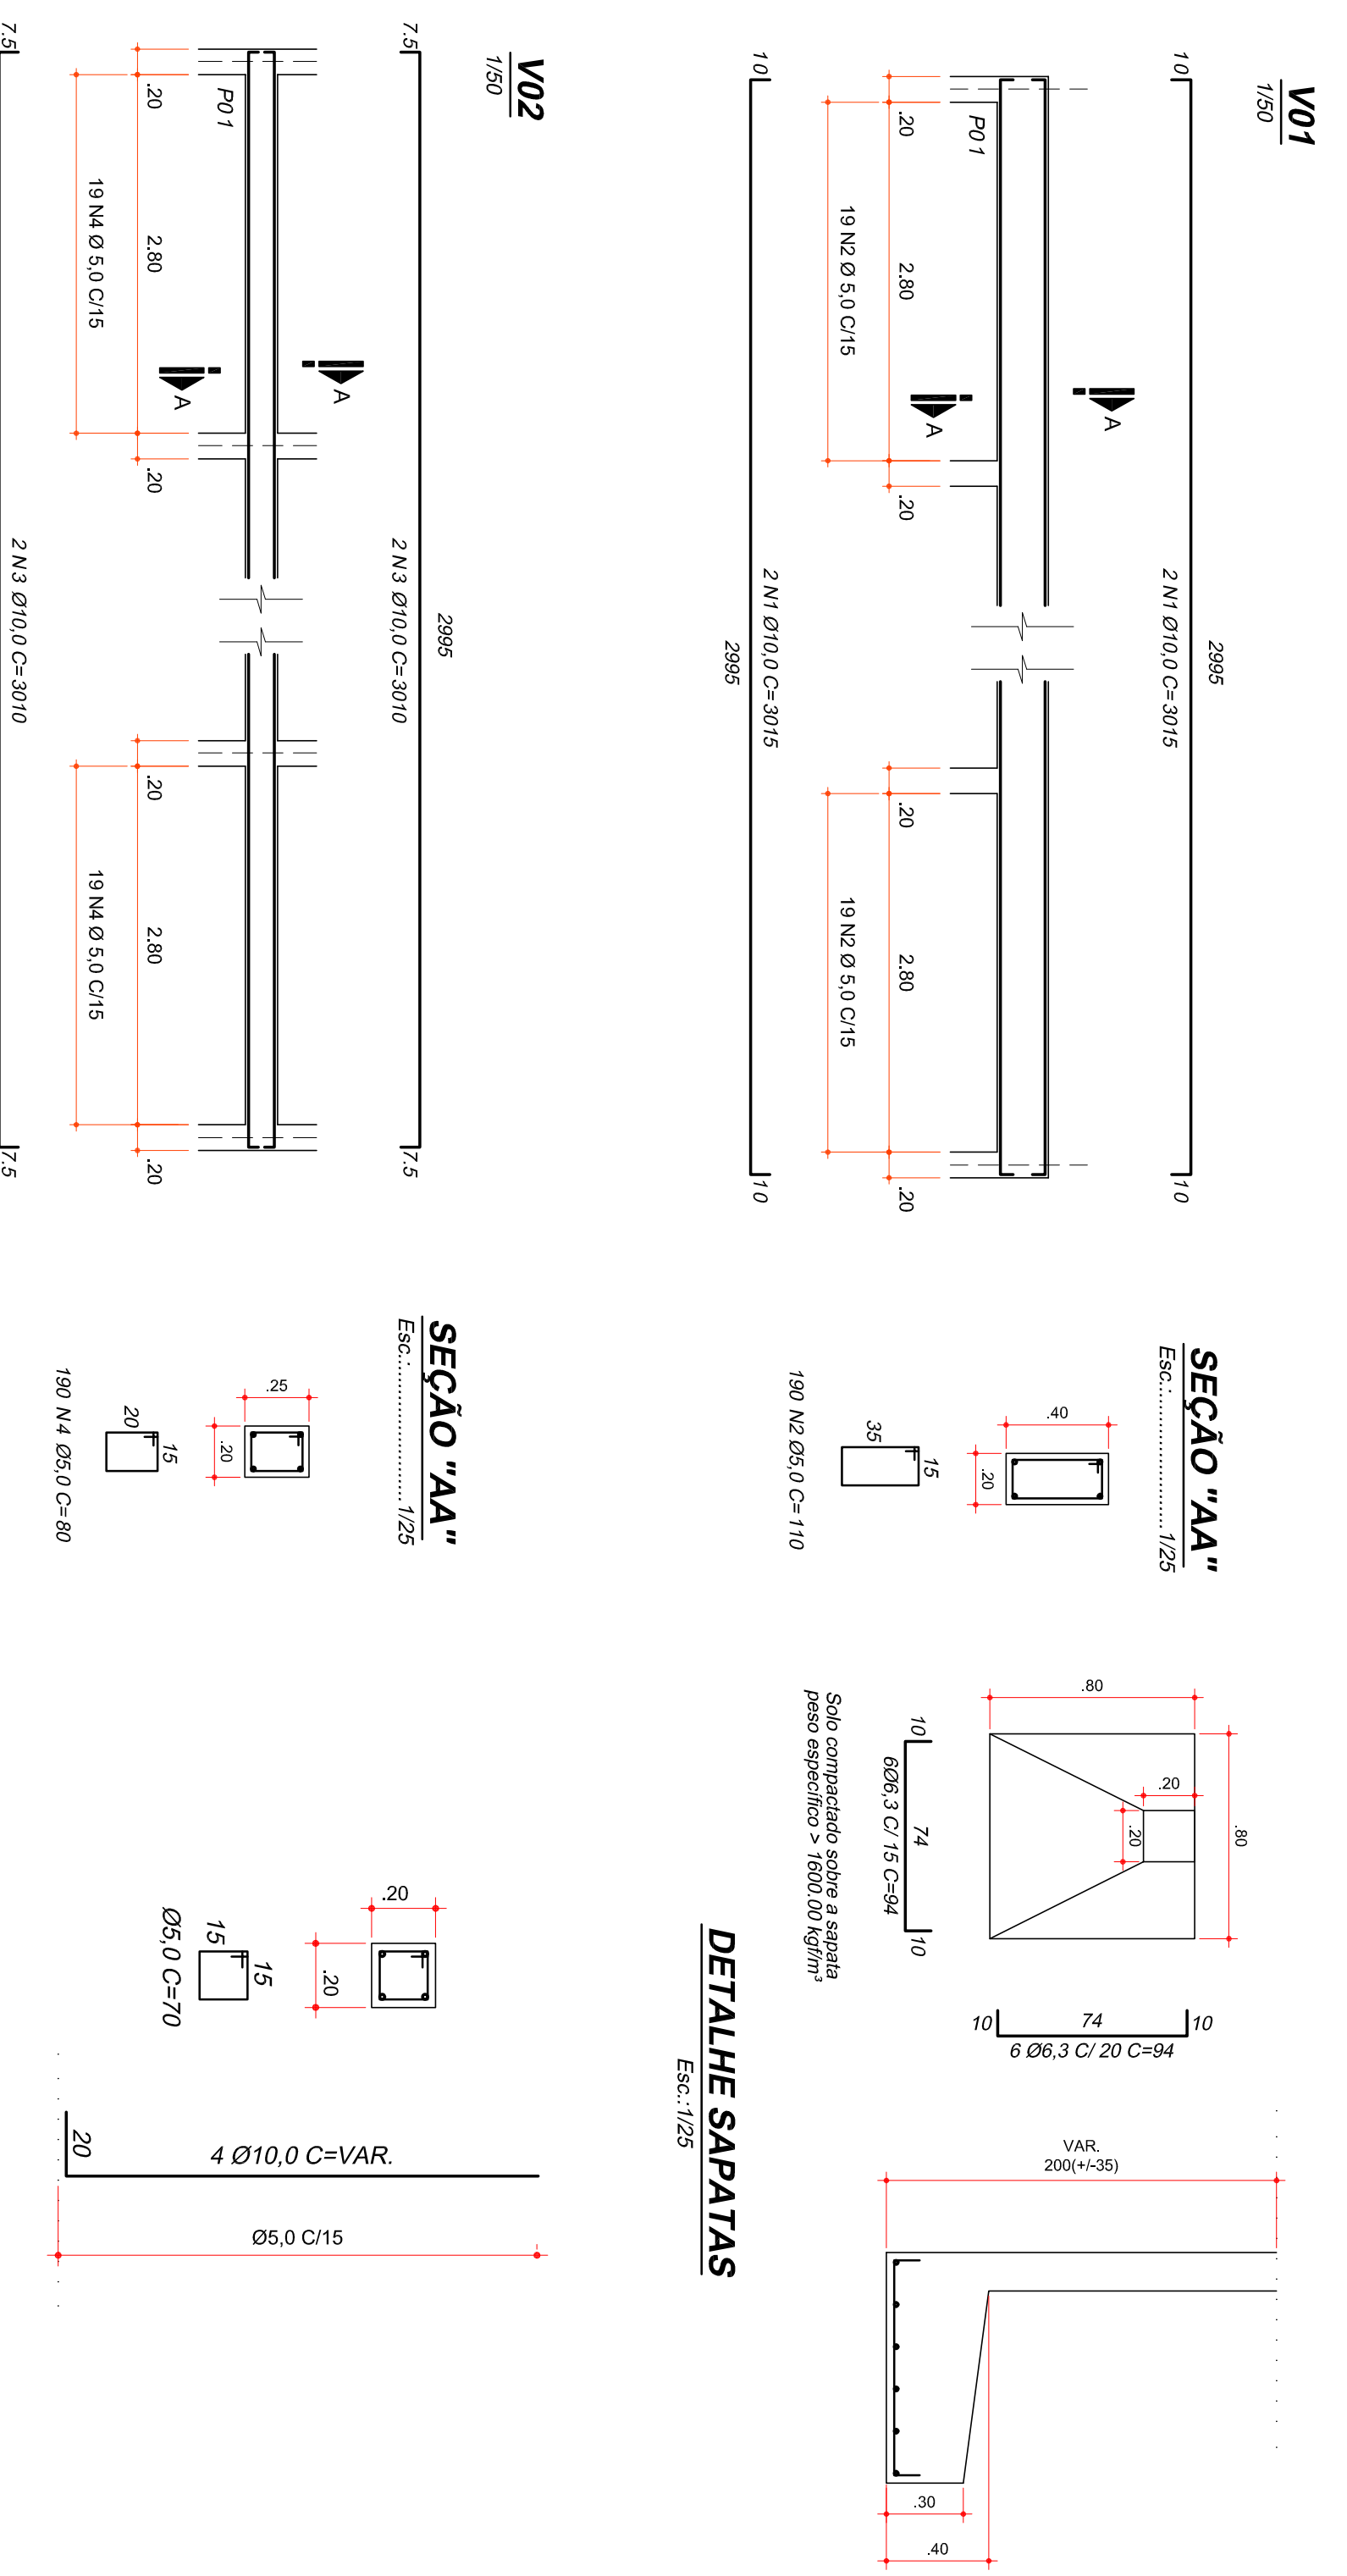


DESCRIÇÃO

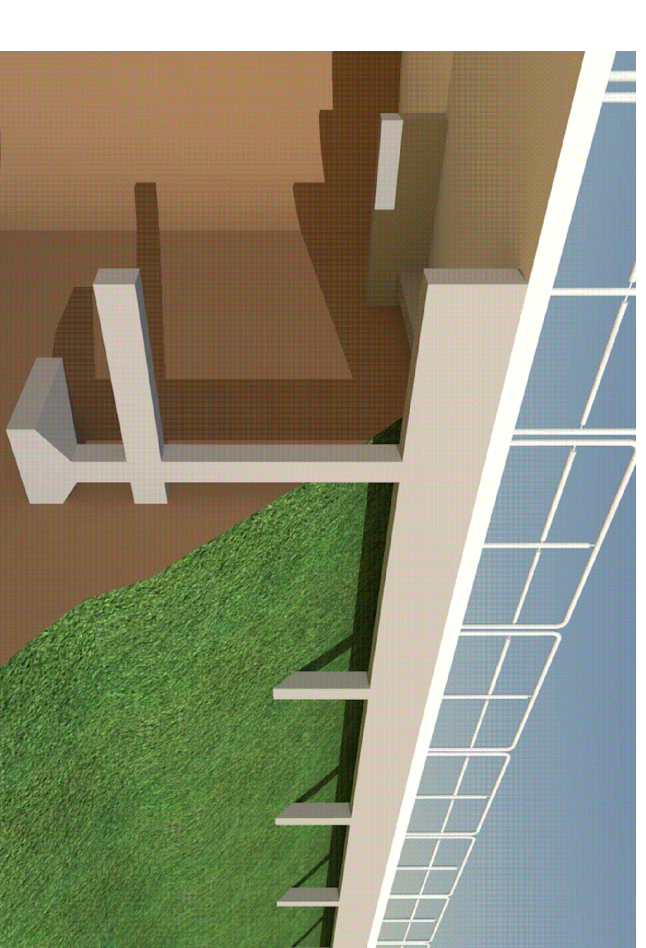

Rua Roberto Trompowski, 68 2º andar - Tel: 49 3422-2800/ Fax: 3422-0235 - www.ammoc.com.br - Rua Manoel de Barros, 100 - Jd. Santa Rosa - Aracaju - SE

PREFEITURA MUNICIPAL DE AGUA DOCE - SC

Objeto: PAVIMENTAÇÃO DE CALÇADAS PÚBLICAS

Referência: ESTRUTURAL DO APAIO PASSEIO

Local da Obra: Av. INDEPENDÊNCIA - AGUA DOCE - SC

Qualquer alteração consultar os responsáveis técnicos

Assinatura Responsável Técnico: _____ Assinatura Projeto: _____

Projeto: DENIR MARCOZ ZULIAN - ENG. CIVIL - CREA/SC 50.805-8
MICHEL ALBERTI - ENG. CIVIL - CREA/SC 50.032-0
ANA JULIA UNGERICH - ENG. CIVIL - CREA/SC 105.235-8
Desenho: ALBERTI/ALBERTI Data: MARÇO/2014 Escala: INDICAÇÃO(S) Assinatura Profissional: INDICAÇÃO(S)

Finalidade: EST Única

