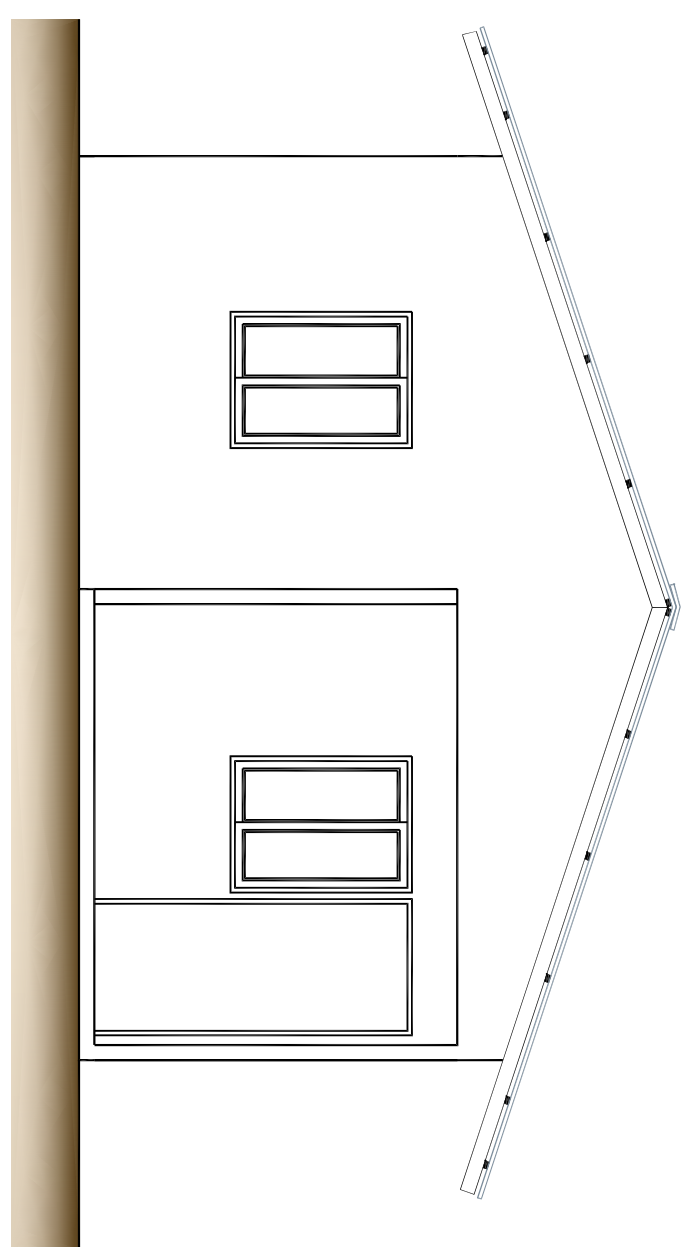
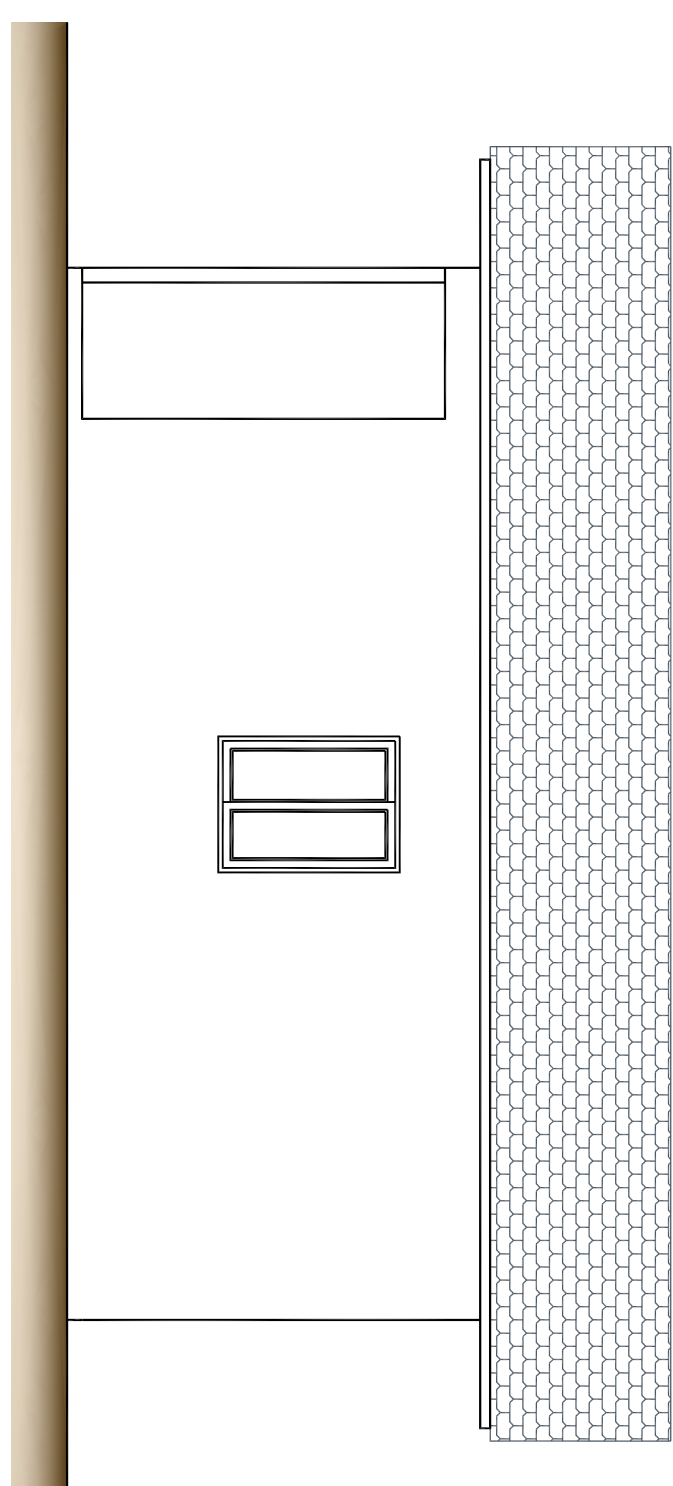
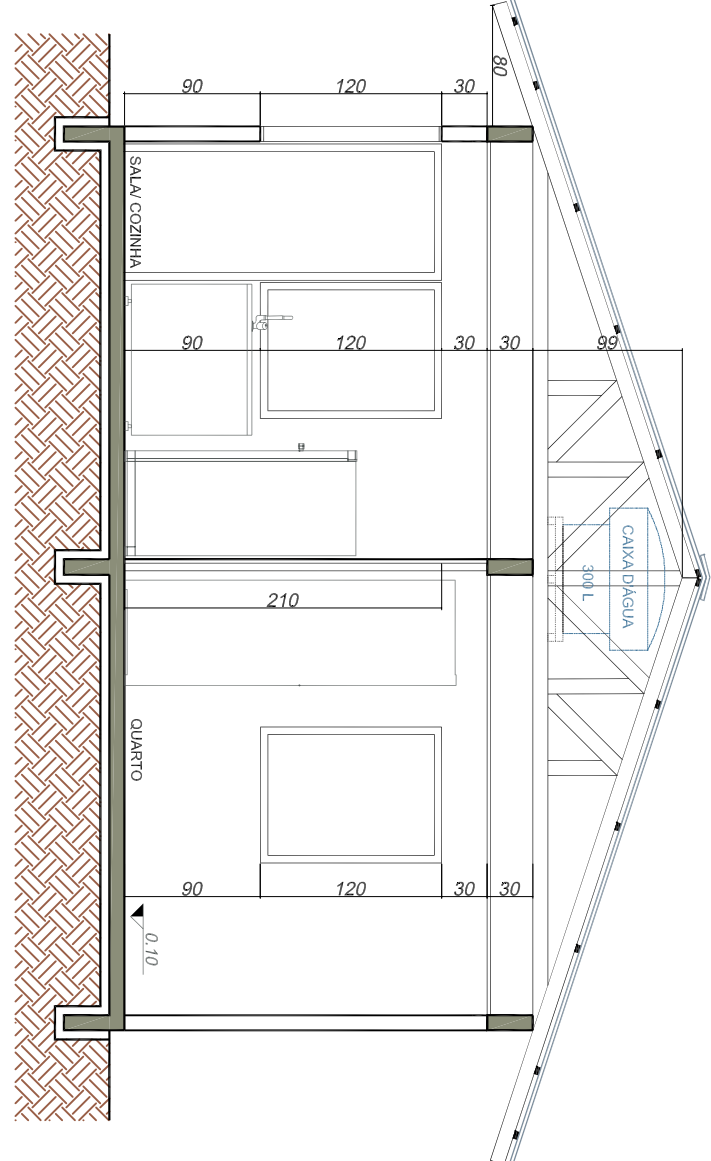
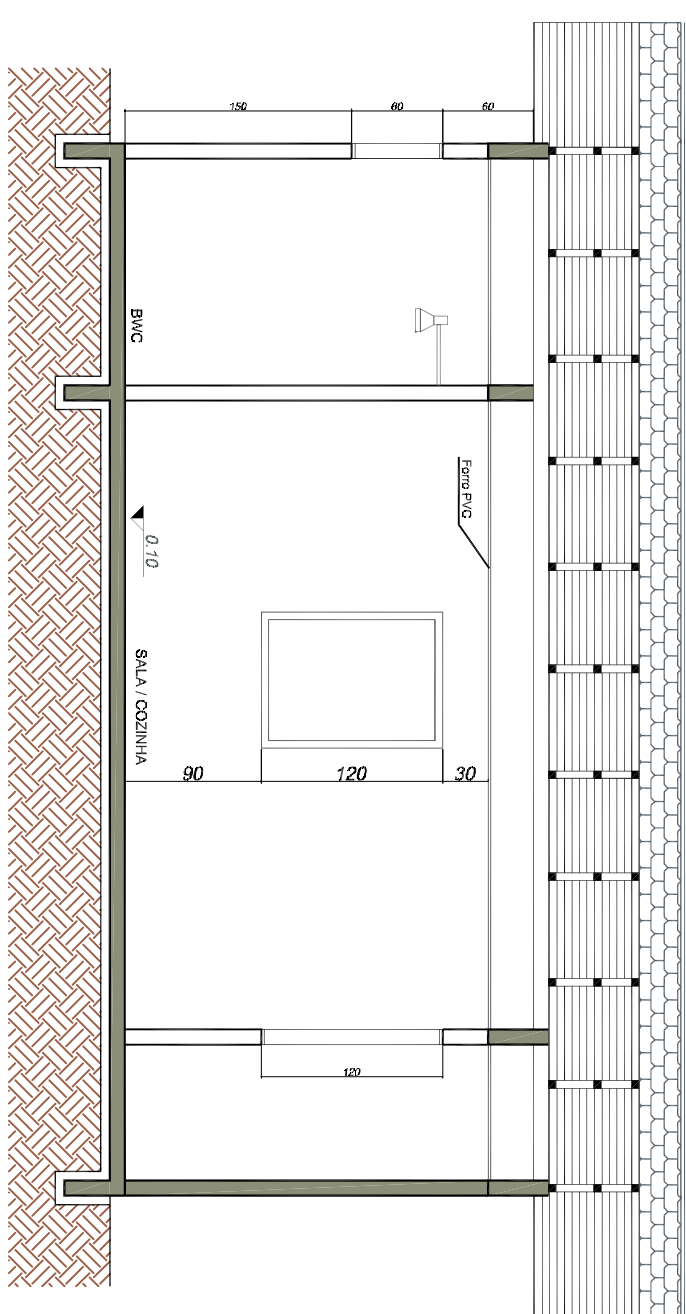
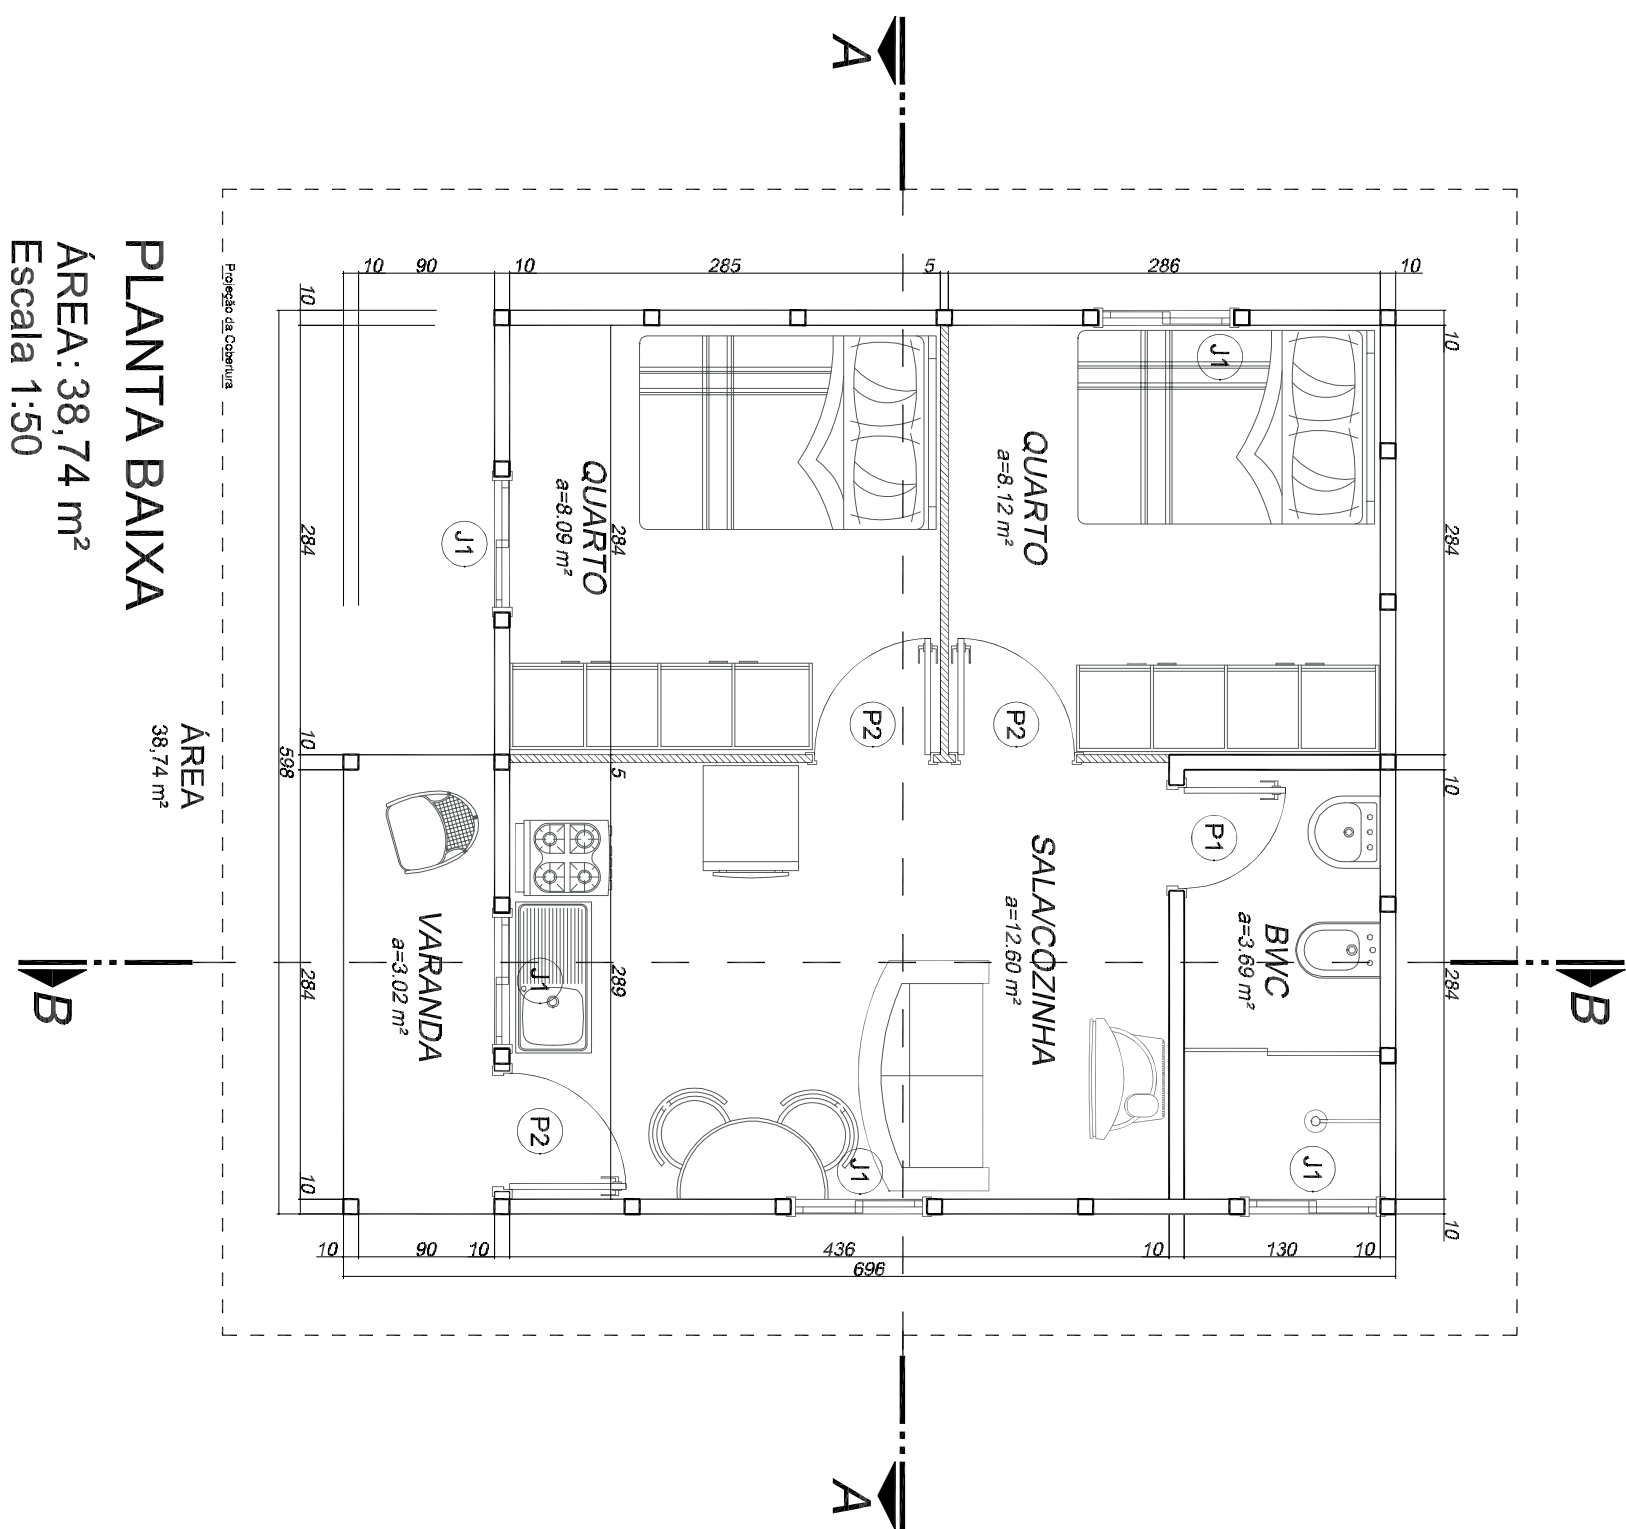


COD	TIPO	LARGURA	ALTURA	PARAFEITO	MATERIAL	QTD
J1	Janela de correr 2 folhas	90	120	90	Madeira Chapada	5
P1	Porta de abrir	70	210	-	Madeira Chapada	1
P2	Porta de abrir	80	210	-	Madeira Chapada	3

[illegible]