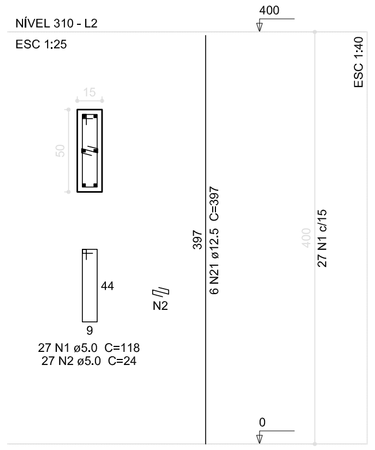
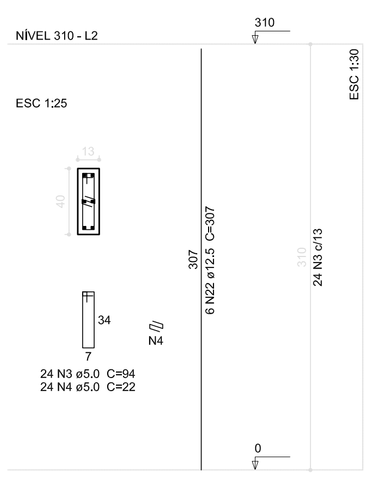
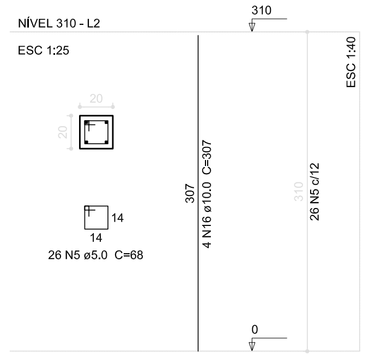
## P1=P78



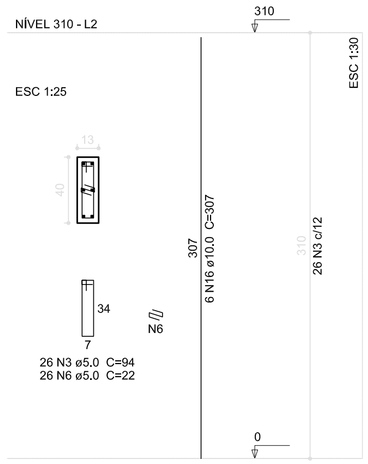

## P10=P11=P14=P29=P32=P61



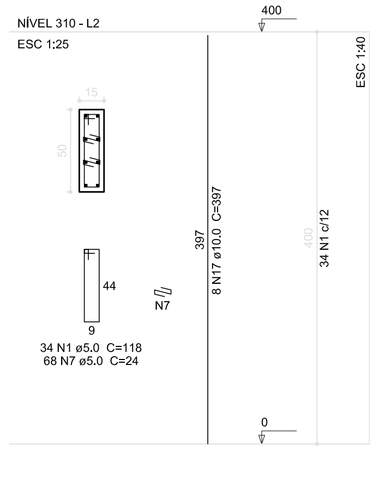

## P12=P13=P20=P21=P62=P63



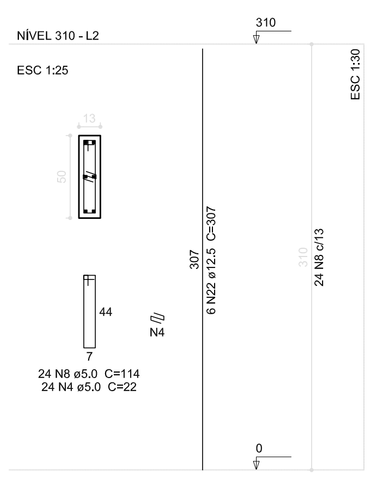

## P15=P18=P19=P39=P42=P47=P50=P51=P53=P54=P60=P64=P65

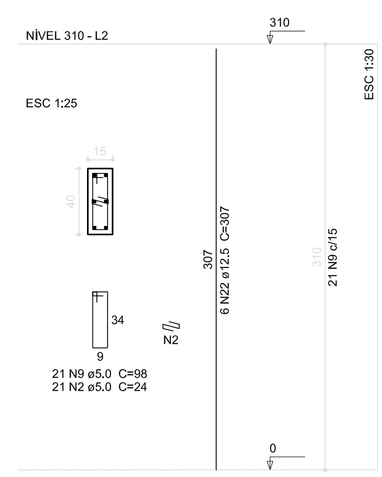



## P22




## P23=P58




### Relação do aço

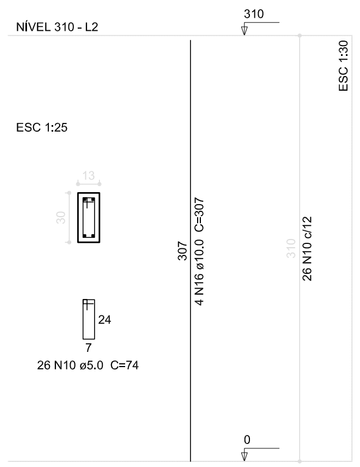
| | | |
|---|---|---|
| 2xP1 | 2xP2 | 17xP4 |
| 3xP6 | 6xP10 | 6xP12 |
| 13xP15 | P22 | 2xP23 |
| 7xP25 | 3xP28 | 6xP30 |
| P33 | 2xP35 | P43 |
| P45 | P57 | P72 |
| P76 | | |

### Resumo do aço

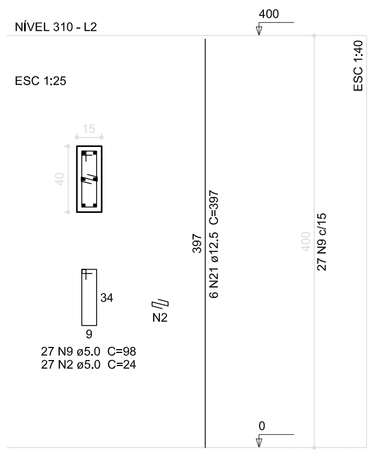
| AÇO | DIAM (mm) | C.TOTAL (m) | PESO + 10 % (kg) |
|---|---|---|---|
| CA50 | 10.0 | 1118.5 | 758.5 |
| | 12.5 | 322.5 | 341.7 |
| CA60 | 5.0 | 2489.7 | 422.1 |
| PESO TOTAL (kg) | | | |
| CA50 | 1100.2 | | |
| CA60 | 422.1 | | |

Volume de concreto (C-25) = 15.73 m³
Área de forma = 288.23 m²

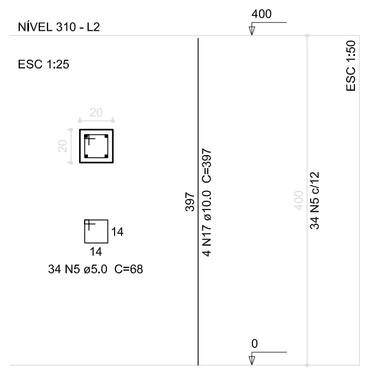
## P25=P48=P49=P67=P68=P69=P70



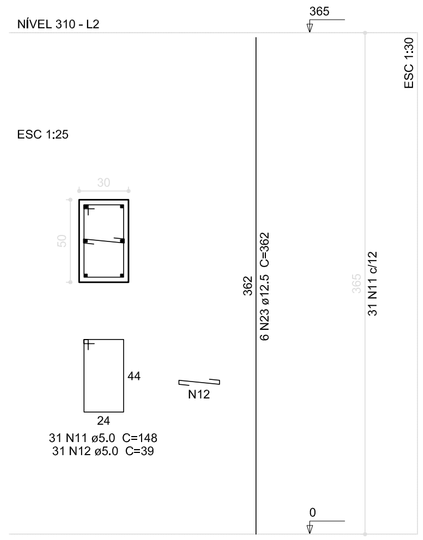

## P28=P38=P77



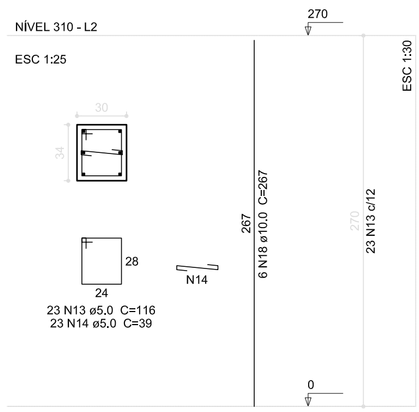

## P30=P31=P40=P41=P55=P56



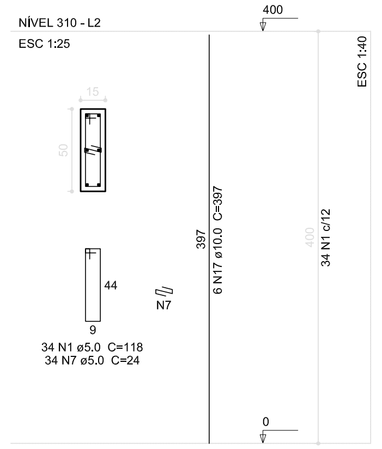

## P33

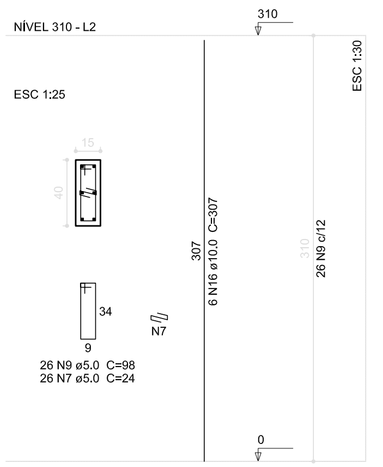



## P35=P37

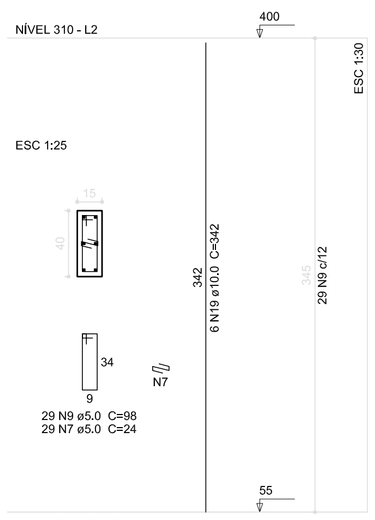



## P4=P5=P8=P9=P16=P17=P24=P26=P27=P44=P45=P52=P59=P66=P71=P74=P75

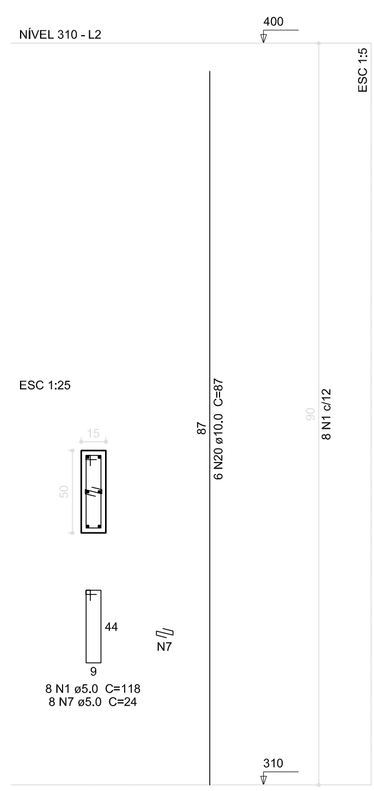


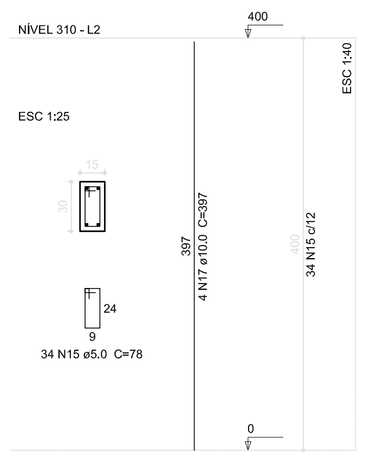

## P45



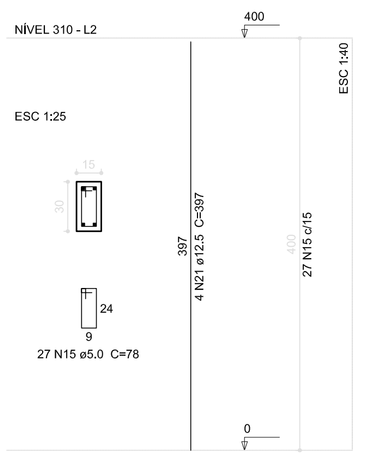

## P57



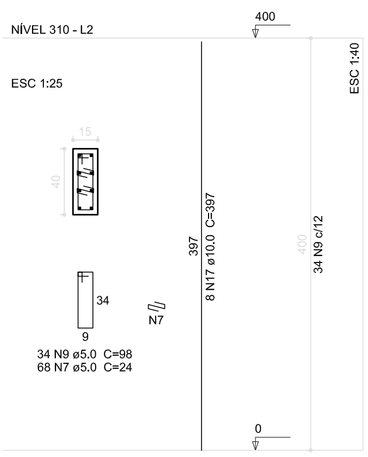

## P6=P7=P73



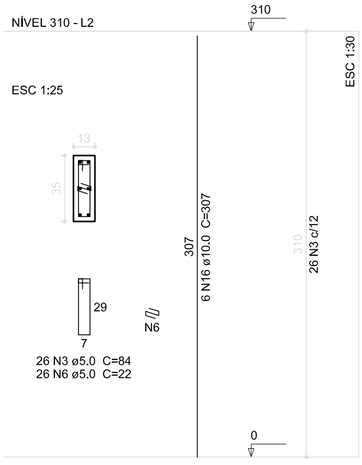

## P72




## P76




## P34=P36




1 PILARES
ESCALA: INDICADA

FNDE Fundo Nacional de Desenvolvimento da Educação — Ministério da Educação — GOVERNO FEDERAL BRASIL PÁTRIA EDUCADORA

# PROJETO PADRÃO - FNDE

PROPRIETÁRIO: : FUNDO NACIONAL DE DESENVOLVIMENTO DA EDUCAÇÃO - FNDE

ENDEREÇO:

MUNICÍPIO – UF:

PROPRIETÁRIO

RESP. TÉCNICO — CREA

AUTOR DO PROJETO — CAU

DLFO

CREA

RA

OBSERVAÇÕES:

PROJETO EXECUTIVO

PROGRAMA PROINFÂNCIA - PROJETO TIPO 2

PROJETO DE ESTRUTURA

COORDENAÇÃO: CGEST - Coordenação Geral de Infraestrutura Educacional

PILARES

SCP

FORMATO: A1 (594x841)

REVISÃO: R.00

ESCALA: 1/75

DATA EMISSÃO: JUNHO/2015

PRANCHA: 11/14