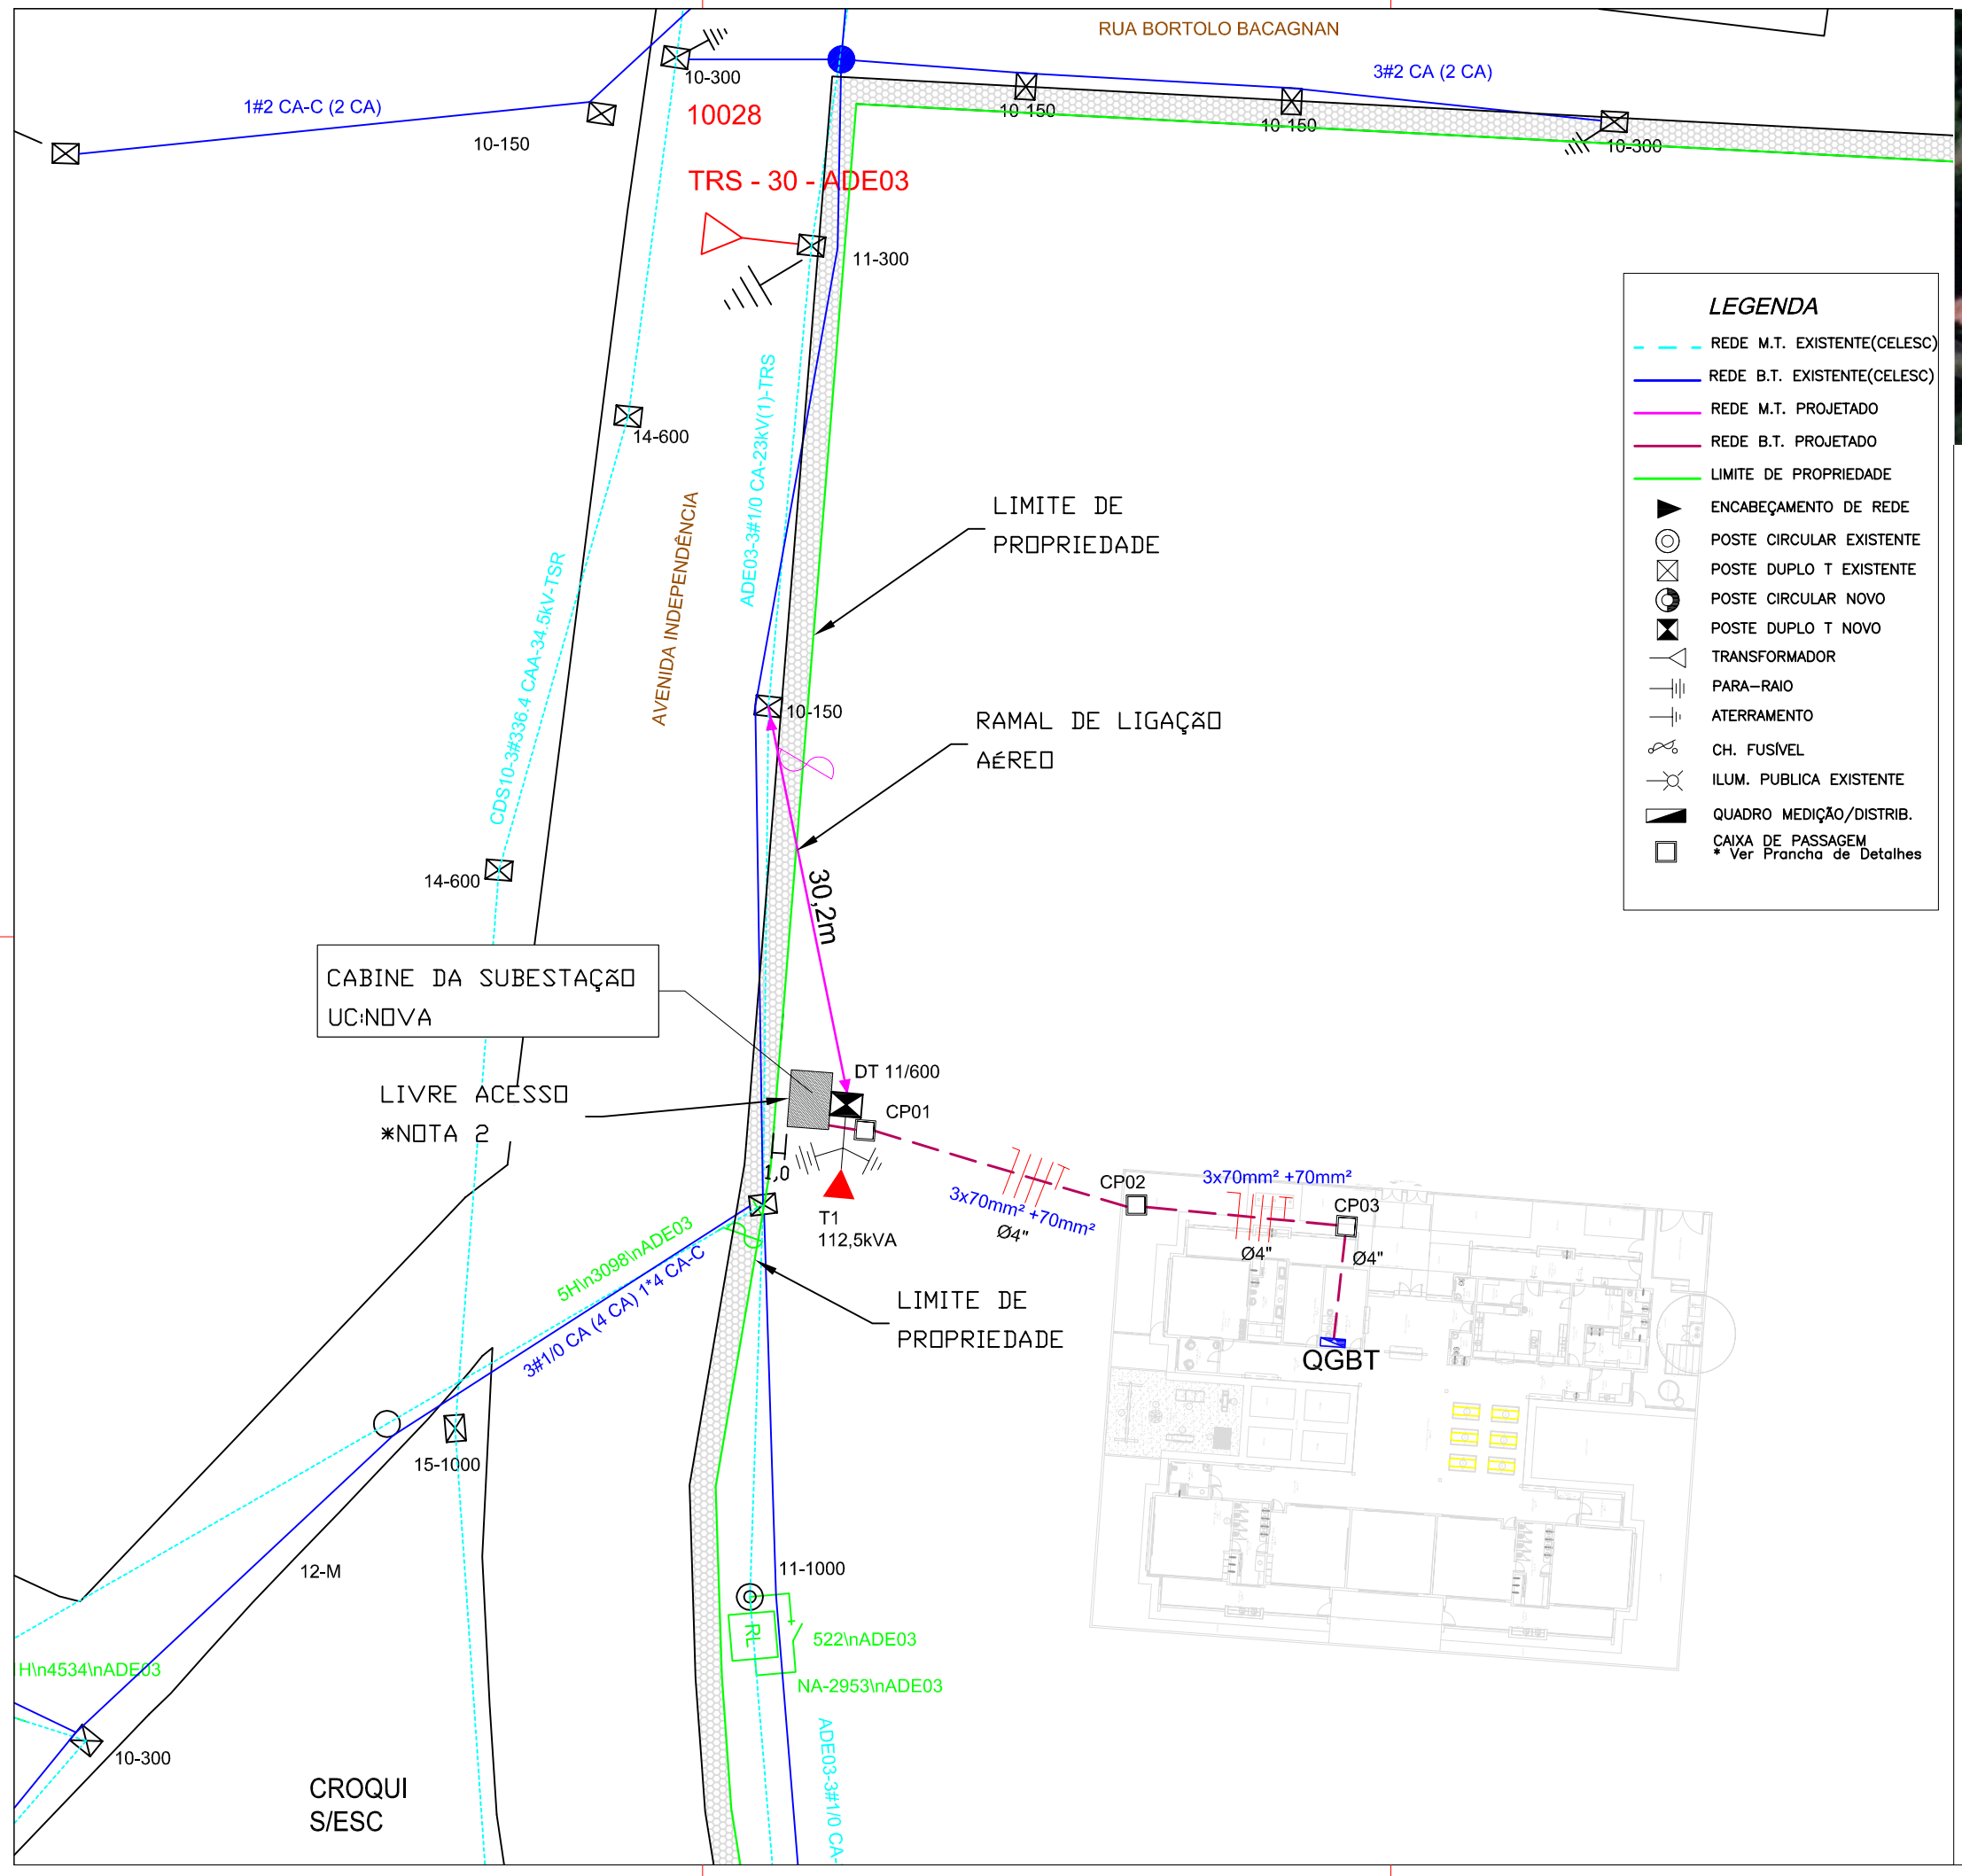


LEGENDA

- REDE M.T. EXISTENTE(CELESC)
- REDE B.T. EXISTENTE(CELESC)
- REDE M.T. PROJETADO
- REDE B.T. PROJETADO
- LIMITE DE PROPRIEDADE
- ENCABEÇAMENTO DE REDE
- POSTE CIRCULAR EXISTENTE
- POSTE DUPLO T EXISTENTE
- POSTE CIRCULAR NOVO
- POSTE DUPLO T NOVO
- TRANSFORMADOR
- PARA-RAIO
- ATERRAMENTO
- CH. FUSÍVEL
- ILUM. PUBLICA EXISTENTE
- QUADRO MEDIÇÃO/DISTRIB.
- CAIXA DE PASSAGEM
  * Ver Prancha de Detalhes



IMAGEM: LOCALIZAÇÃO PMAD CRECHE MUNICIPAL
FONTE: GOOGLE MAPS

COORDENADAS:

Longitude UTM : 444701.30 m E — E : -51.557410°
Latitude UTM: 7012364.40 m S — S : -27.009732°
Zona: 22 J

NOTAS

1. O RAMAL DE LIGAÇÃO APRESENTADO É AERÉO, SENDO UTILIZANDO CABO DE ALUMINIO 2AWG.
2. A SUBESTAÇÃO DEVERÁ POSSUI DISTÂNCIA MÁXIMA DE 1 METRO DO LIMITE DA PROPRIEDADE E POSSUIR LIVRE ACESSO PARA A CABINE DE MEDIÇÃO.

REFERÊNCIAS:

01 - MEMORIAL DESCRITIVO WAT-PCM-2022-002
02 - NORMA TÉCNICA ABNT NBR-5410
03 - NORMA TÉCNICA CELESC N-321.0002

Nº	DESCRIÇÃO	PREP.	APROV.	DATA
1	REVISADO CONFORME COMENTÁRIO CELESC	VICTOR	ERIC	NOV/22
0	PRIMEIRA EMISSÃO	VICTOR	ERIC	NOV/22

REVISÕES

WATTSER Engenharia

KLEIN & BOESING Materiais e Serviços Elétricos Ltda.

PROJETO: FA — DATA: NOV/22
VERIFICADO: VHL — DATA: NOV/22
APROVADO: EP — DATA: NOV/22

CLIENTE
PMAD CRECHE MUNICIPAL
CNPJ:
RESPONSÁVEL TÉCNICO:
Eng. Eletricista: ERIC PIOVESAN – CREA/SC: 157855-6

PMAD CRECHE MUNICIPAL

PROJETO:
PROJETO EXECUTIVO
SUBESTAÇÃO AÉREA 112,5kVA
CROQUI

ESCALA:	DOCUMENTO:	REV.
–	PROJETO ELÉTRICO	
FOLHA: 01	Nº DOCUMENTO: WAT-PCM-2022-001	0

DIREITOS AUTORAIS RESERVADOS – PROIBIDA QUALQUER REPRODUÇÃO SEM AUTORIZAÇÃO EXPRESSA