

Finalidade: 500 - DESLOCAMENTO DE REDE # CUSTO CLIENTE

NOTA PS nº: 400735393

Consumidor: MUNICIPIO DE AGUA DOCE

Endereço da Obra: LINHA ESPERANCA,

Município: AGUA DOCE

Bairro: L.ESPERANCA/A.DOCE

Eqpto. Referência: 13750

MATERIAL À INSTALAR

Item	Cód.	Descrição	Reserva:		Projeto:	
			Unid.	Preço Unit.	Quant.	Preço Total
1	6154	ALCA PREFORM DISTR AC 2AWG 610MM VM	PEÇ	0,00	5,000	0,00
2	6153	ALCA PREFORM DISTR AC 4AWG 430MM LR	PEÇ	0,00	5,000	0,00
3	21839	CABO MULTIPLEX AL 2X1X35+35MM2 0,6/1KV	M	0,00	64,753	0,00
4	5283	CABO NU ALUM CAA 6/1 FIOS 4AWG	KG	0,00	3,075	0,00
5	5230	CABO NU COBRE 7 FIOS 25 MM2	KG	0,00	2,127	0,00
6	17031	CARTUCHO METALICO CALIBRE 22 VERMELHA	PEÇ	0,00	6,000	0,00
7	1994	CINTA POSTE CIRCULAR DI 170MM 5000DAN	PEÇ	0,00	1,000	0,00
8	1997	CINTA POSTE CIRCULAR DI 190MM 5000DAN	PEÇ	0,00	3,000	0,00
9	2000	CINTA POSTE CIRCULAR DI 210MM 5000DAN	PEÇ	0,00	1,000	0,00
10	2001	CINTA POSTE CIRCULAR DI 220MM 5000DAN	PEÇ	0,00	1,000	0,00
11	2003	CINTA POSTE CIRCULAR DI 240MM 5000DAN	PEÇ	0,00	1,000	0,00
12	6468	CONEC CUNHA AL CB 1/0AWGX4AWG/25MM2 VM	PEÇ	0,00	2,000	0,00
13	6469	CONEC CUNHA AL CB 1/0X6/16MM2-2X4/25MM2	PEÇ	0,00	1,000	0,00
14	6784	CONEC CUNHA AL CB 4X4AWG/2X6AWG 25MM2 VM	PEÇ	0,00	3,000	0,00
15	21755	CONEC CUNHA ATERR CU/AI 25/35MM2XD13MM	PEÇ	0,00	1,000	0,00
16	6383	CONECTOR CUNHA RAMAL I-SIMETRICO CZ	PEÇ	0,00	2,000	0,00
17	18531	CONECTOR PIERC T 16-70MM2 D 6-35MM2	PEÇ	0,00	3,000	0,00
18	18532	CONECTOR PIERC T 35-70MM2 D 35-70MM2	PEÇ	0,00	4,000	0,00
19	5265	FIO COBERTO AL 4AWG MOLE PARA AMARRACAO	M	0,00	1,500	0,00
20	5264	FIO NU ALUM RECOZ 145DAN 4AWG AMARRACAO	KG	0,00	0,091	0,00
21	5627	FITA ALUMINIO EC-0 PROTECAO CB ALUMINIO	KG	0,00	0,019	0,00
22	2167	HASTE ATERRAMENTO ACO/COBRE 13X2400MM	PEÇ	0,00	1,000	0,00
23	14168	ISOLADOR ANC POLIMERICO 23,1KV	PEÇ	0,00	5,000	0,00
24	13692	ISOLADOR PILAR PORCELANA RD 23,1KV	PEÇ	0,00	1,000	0,00
25	6183	MANILHA SAPATILHA ACO 20MM 5000DAN	PEÇ	0,00	5,000	0,00
26	2242	OLHAL ACO PARA PARAFUSO 16MM 5000DAN	PEÇ	0,00	11,000	0,00
27	1798	PARAFUSO CAB ABAUL ACO 7007 16X45X45MM	PEÇ	0,00	9,000	0,00
28	1624	PARAFUSO CAB QUAD ACO 7007 16X250X170MM	PEÇ	0,00	1,000	0,00
29	14182	PINO FIX ISOL PILAR ACO 1030 20X25MM	PEÇ	0,00	1,000	0,00
30	4635	POSTE CONCRETO CIRC 11M 300DAN 1 SEGM	PEÇ	0,00	1,000	0,00
31	4637	POSTE CONCRETO CIRC 11M 600DAN 1 SEGM	PEÇ	0,00	1,000	0,00
32	2153	SAPATILHA CABO DE ACO 54X75MM	PEÇ	0,00	5,000	0,00
33	2179	SELA CRUZETA ACO CARBONO GALVANIZADO	PEÇ	0,00	1,000	0,00
					Total R\$	0,00

MATERIAL À RETIRAR

Item	Cód.	Descrição	Ordem Desativação:			
			Unid.	Preço Unit.	Quant.	Preço Total
1	2270	ARMAÇAO SECUNDARIA 1 ESTRIBO 125X110MM	PEÇ	0,00	1,000	0,00
2	1827	ARRUELA QUADRADA LISA ACO D18X38X38X3MM	PEÇ	0,00	2,000	0,00
3	5275	CABO NU ALUM CA 7 FIOS 2AWG	KG	0,00	10,774	0,00
4	5283	CABO NU ALUM CAA 6/1 FIOS 4AWG	KG	0,00	3,050	0,00
5	5283	CABO NU ALUM CAA 6/1 FIOS 4AWG	KG	0,00	15,580	0,00
6	14168	ISOLADOR ANC POLIMERICO 23,1KV	PEÇ	0,00	1,000	0,00
7	13692	ISOLADOR PILAR PORCELANA RD 23,1KV	PEÇ	0,00	1,000	0,00

MATERIAL À RETIRAR

MATERIAL À RETIRAR			Ordem Desativação:			
Item	Cód.	Descrição	Unid.	Preço Unit.	Quant.	Preço Total
8	5013	ISOLADOR ROLDANA PORCELANA 45MM 600V	PEÇ	0,00	1,000	0,00
9	6183	MANILHA SAPATILHA ACO 20MM 5000DAN	PEÇ	0,00	1,000	0,00
10	2242	OLHAL ACO PARA PARAFUSO 16MM 5000DAN	PEÇ	0,00	3,000	0,00
11	1670	PARAFUSO CAB QUAD ACO 7007 16X200X120MM	PEÇ	0,00	1,000	0,00
12	1624	PARAFUSO CAB QUAD ACO 7007 16X250X170MM	PEÇ	0,00	2,000	0,00
13	14185	PINO FIX ISOL PILAR ACO 1030 110X200MM	PEÇ	0,00	1,000	0,00
14	4800	POSTE CONCRETO DT 10M 300DAN 1 SEGM	PEÇ	0,00	1,000	0,00
15	2153	SAPATILHA CABO DE ACO 54X75MM	PEÇ	0,00	1,000	0,00
Total R\$						0,00

INFORMAÇÕES ADICIONAIS

Quant. Postes Inst.:	2	Quant. Trafos Inst.:	0	Peso Bruto Mat.Inst. (exceto postes):	70,747
Quant. Postes Ret.:	1	Quant. Trafos Ret.:	0	Peso Bruto Mat. Ret. (exceto postes):	42,665

Finalidade: 500 - DESLOCAMENTO DE REDE # CUSTO CLIENTE

NOTA PS nº: 400735393

Consumidor: MUNICIPIO DE AGUA DOCE
Endereço da Obra: LINHA ESPERANCA,
Município: AGUA DOCE

Bairro: L.ESPERANCA/A.DOCE
Eqpto. Referência: 13750

SERVIÇOS À INSTALAR

LINHA VIVA

Item	Cód.	Descrição	Unid	Preço Unit.	Quant.	Preço Total	
						Subtotal	0,00
						Subtotal R\$	0,00

SERVIÇOS À INSTALAR

LINHA MORTA

Item	Cód.	Descrição	Unid	Preço Unit.	Quant.	Preço Total	
1	300025	ATERRAMENTO SIMPLES - UMA HASTE	UA	0,00	1,000	0,00	
2	300006	Abert. Cava em Rocha Sem Uso Explosivo	UA	0,00	3,000	0,00	
3	300042	CONCRETAGEM DE BASE	UA	0,00	1,000	0,00	
4	300247	INST. OLHAL P/ FIXAÇÃO DE CONDUTOR NEUTR	UA	0,00	6,000	0,00	
5	300355	INSTALAÇÃO DE ESTRUTURA TIPO U3/UP3	UA	0,00	3,000	0,00	
6	300356	INSTALAÇÃO DE ESTRUTURA TIPO U4/UP4	UA	0,00	1,000	0,00	
7	300176	Inst. de aterramento temporário AT.	UA	0,00	1,000	0,00	
8	300372	Instalação Poste Menor 12M Com Guindauto	UA	0,00	3,000	0,00	
9	300319	Instalação de conector perfurante em BT	UA	0,00	4,000	0,00	
10	300321	Instalação de conector tipo cunha	UA	0,00	5,000	0,00	
11	300419	LANÇAMENTO DE CONDUTOR 4AWG CAA 25mm	KM	0,00	0,034	0,00	
12	300405	Lançam cond. multiplex BT 35mm ² , por km	KM	0,00	0,058	0,00	
13	650857	OPERAÇÃO DE CHAVE	UA	0,00	2,000	0,00	
14	300472	Poda de Árvore, por Árvore Podada	UA	0,00	6,000	0,00	
15	300582	RETENSIONAMENTO DE CONDUTOR ,POR KM	KM	0,00	0,201	0,00	
16	650855	RETENSIONAMENTO/RECONEXÃO DE RAMAL	UA	0,00	2,000	0,00	
17	300581	Retension. cb multiplex de BT, por km	KM	0,00	0,020	0,00	
18	652150	SERVIÇO UTILIZAÇÃO SOFTWARE DE SEGURANÇA	UA	0,00	1,000	0,00	
19	300759	Tran poste inf 12m inf 1000dan até 20 KM	UA	0,00	2,000	0,00	
20	300752	Trans. mat. percurso até 20 km p/kg	KG	0,00	0,624	0,00	
						Subtotal	0,00
						Subtotal R\$	0,00

SERVIÇOS À RETIRAR

LINHA VIVA

Item	Cód.	Descrição	Unid	Preço Unit.	Quant.	Preço Total	
						Subtotal	0,00
						Subtotal R\$	0,00

SERVIÇOS À RETIRAR

LINHA MORTA


Item	Cód.	Descrição	Unid	Preço Unit.	Quant.	Preço Total	
1	300563	RET. OLHAL P/ FIXAÇÃO DE CONDUTOR NEUTRO	UA	0,00	2,000	0,00	
2	300595	RETIRADA DE ARMAÇÃO SECUNDÁRIA	UA	0,00	1,000	0,00	
3	300610	RETIRADA DE CONDUTOR 4 CA/CAA E CU 6, PO	KM	0,00	0,179	0,00	
4	300639	RETIRADA DE ESTRUTURA TIPI U3/UP3	UA	0,00	1,000	0,00	
5	300640	RETIRADA DE ESTRUTURA TIPO U1/UP1	UA	0,00	1,000	0,00	
						Subtotal	0,00
						Subtotal R\$	0,00


SERVIÇOS À RETIRAR**LINHA MORTA**

Item	Cód.	Descrição	Unid	Preço Unit.	Quant.	Preço Total
6	300609	Ret. cond 2 a 2/0 CA/CAA Cu 4 a 1/0 p/KM	KM	0,00	0,114	0,00
7	300658	Retirada Poste Menor 12m - Com Guindauto	UA	0,00	2,000	0,00
8	300759	Tran poste inf 12m inf 1000dan até 20 KM	UA	0,00	1,000	0,00
9	300752	Trans. mat. percurso até 20 km p/kg	KG	0,00	0,376	0,00
Subtotal						0,00
Subtotal R\$						0,00

INFORMAÇÕES ADICIONAIS

QtdeTotal USC : 0,00	Qtde Total ULV : 0,00	
Valor Total USC R\$: 0,00	Valor Total ULV R\$: 0,00	Valor Total R\$: 0,00

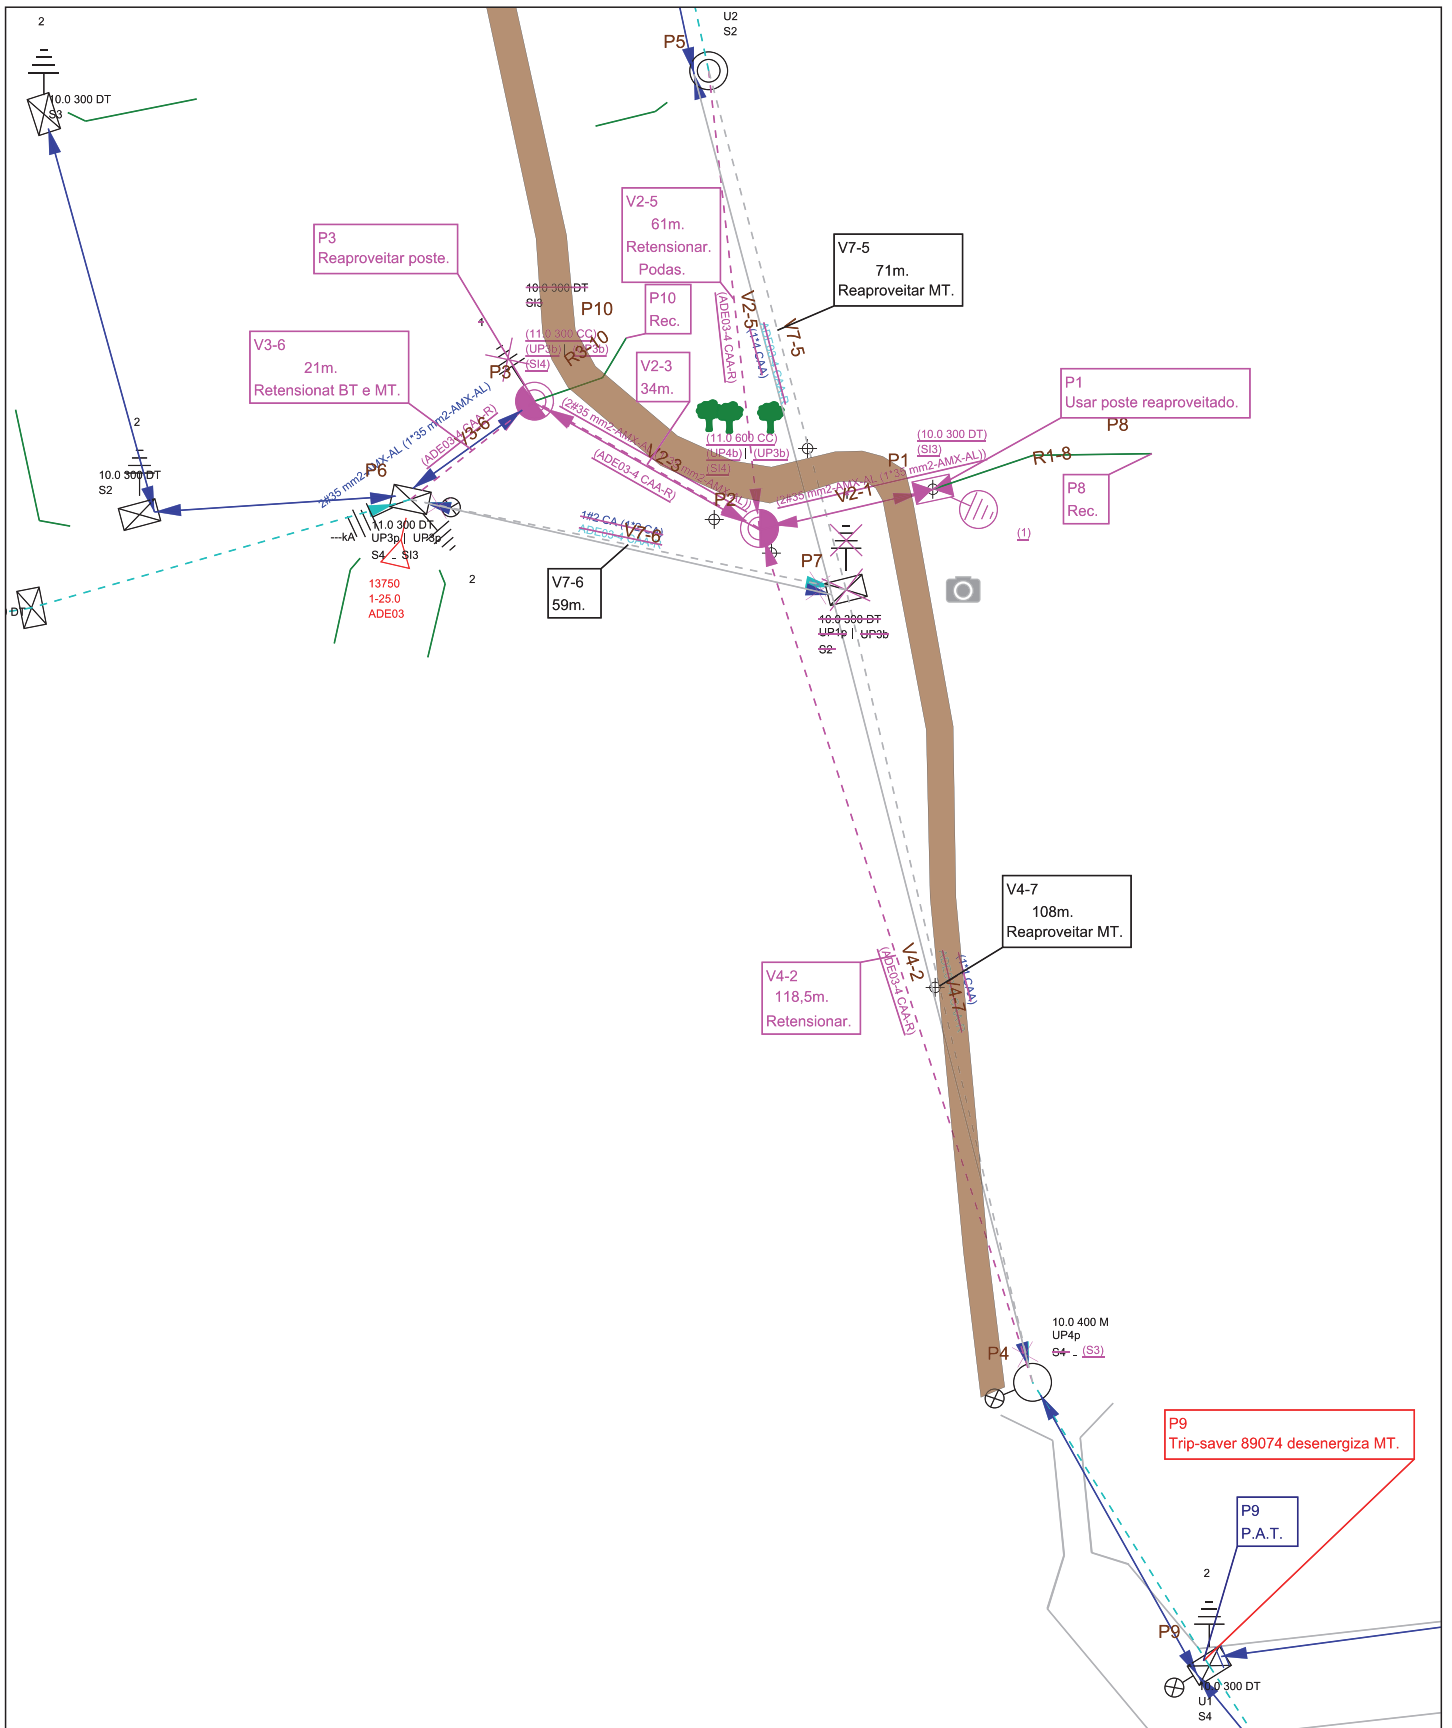

	Obra Deslocamento de Rede	Número Polígono 000400735393	
Endereço LINHA BOA ESPERANCA - AGUA DOCE			
Interessado MUNICIPIO DE AGUA DOCE		Nota PS: 000400735393	
Projetista E018473		N FU/ALIM: FU 13750/ ADE03 - A4	
Digitalização: E018473		Escala 1:1000	Data 16/04/2024