



- ITENS RELACIONADOS:**
- Pinheiro em Mangueira LED Colorido (Vn-Vd-Az-Br), altura 8m e distância entre mangueiras 0,3m
  - Ciprestes com mangueira LED branco
  - TRONCO DOS PERGOLADOS RODEADOS COM MANGUEIRA DE LED BRANCO.
  - FACHADAS, PERGOLADOS E PALCO COM ENFEITE TIPO CASCATAS DE LED BRANCO E AZUL.
  - Estrelas coloridas em led (estrutura fornecida pela prefeitura - montagem pelo executor)
  - Máquina com mangueira LED Azul
  - Embutida com mangueira LED Azul
  - Mangueira LED luminosa Branco / Verde / Azul / Verneinho no tronco
  - Cascata LED SnowFall Chuva caindo azul
  - Pinheiro 4m com mangueiras LEDs VERDE espaçadas 0,3m e festão
  - COLUNAS DO PALCO RODEADAS DE MANGUEIRA DE LED BRANCO e azul.
  - Pinheiro 4m com mangueiras LEDs BRANCO espaçadas 0,3m e festão
  - Enfeite luminoso 15,5x15,5x25,5 cm, conforme descrição memorial
  - TUNEL LED n° 1 - 28 x 3,5 x 3,5 m Conforme descrição memorial
  - TUNEL LED n° 2 - 16 x 3,5 x 3,5 m Conforme descrição memorial
  - Ponto de Luz para Casinha papai noel
  - Pinheiro 4m com mangueiras LEDs AZUL espaçadas 0,3m
  - Pinheiro LED 1,8m c/ 827 galhos
  - Pinheiro 4m com mangueiras LEDs VERMELHAS espaçadas 0,3m e festão
  - Presépio conforme descrição memorial descritivo
  - Display De Fotos Painel Vazado Natal iluminado led - Papai Noel, Mãe Noel e 2 duendes - 90cm cada, Maf3mm


**IMPLANTAÇÃO**  
ESCALA 1/200

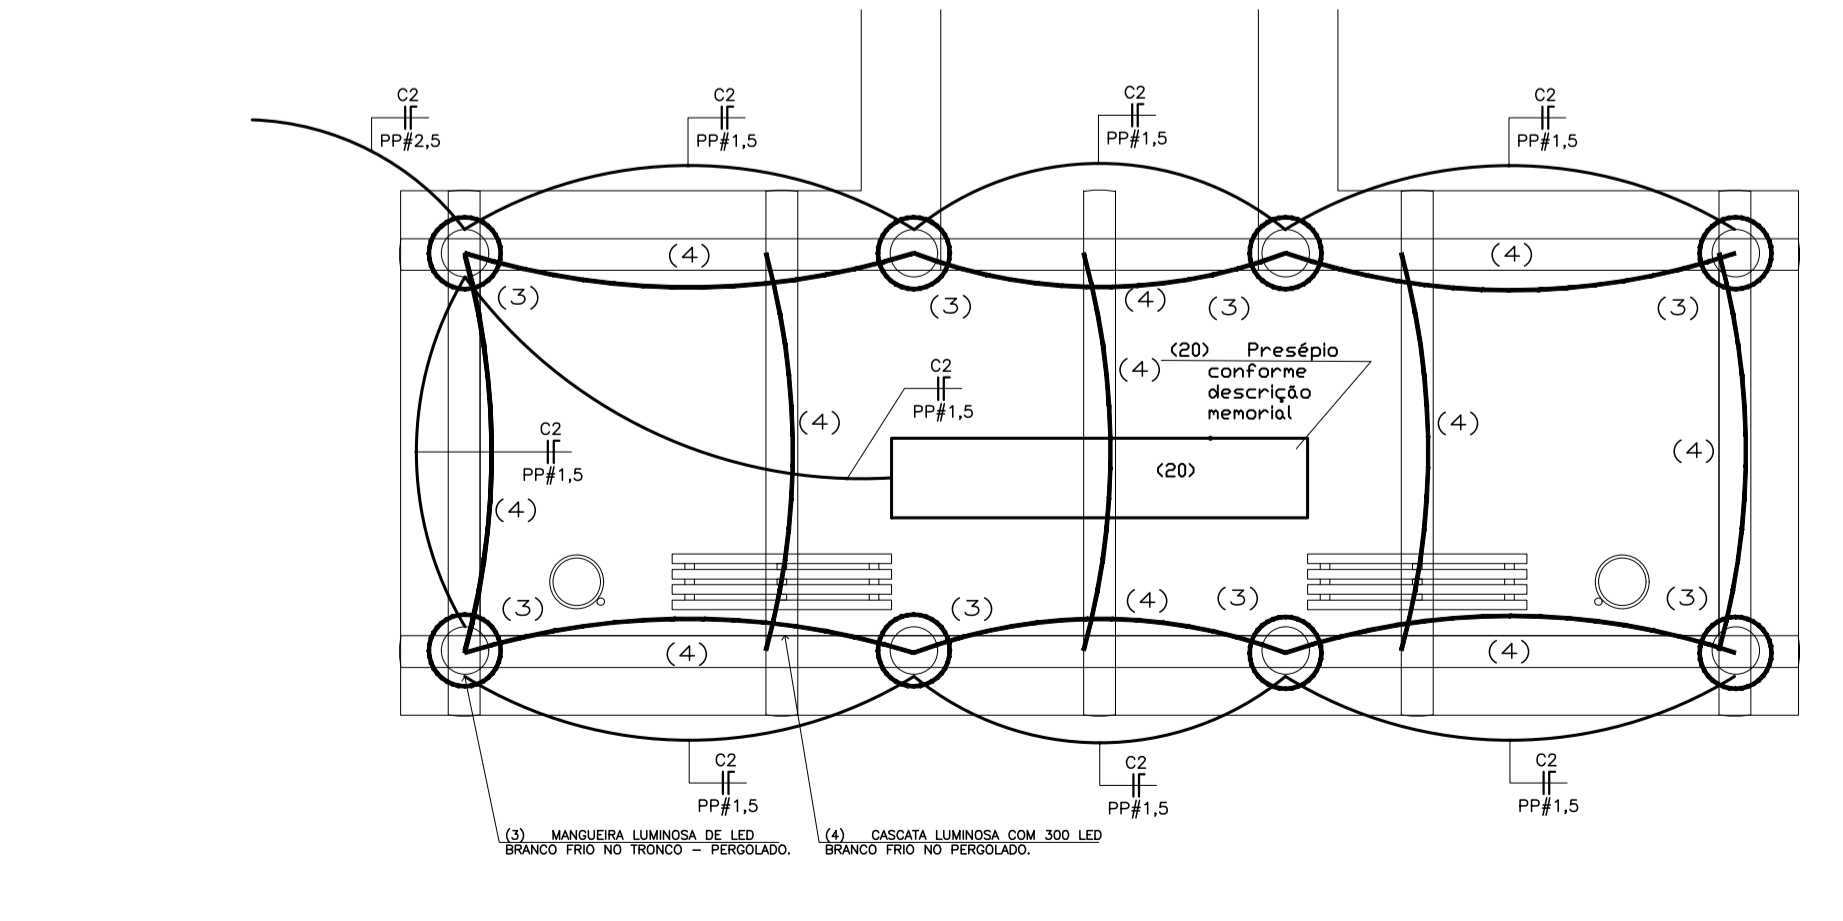

**DETALHE PERGOLADO SAGRADA FAMÍLIA**  
SEM ESCALA

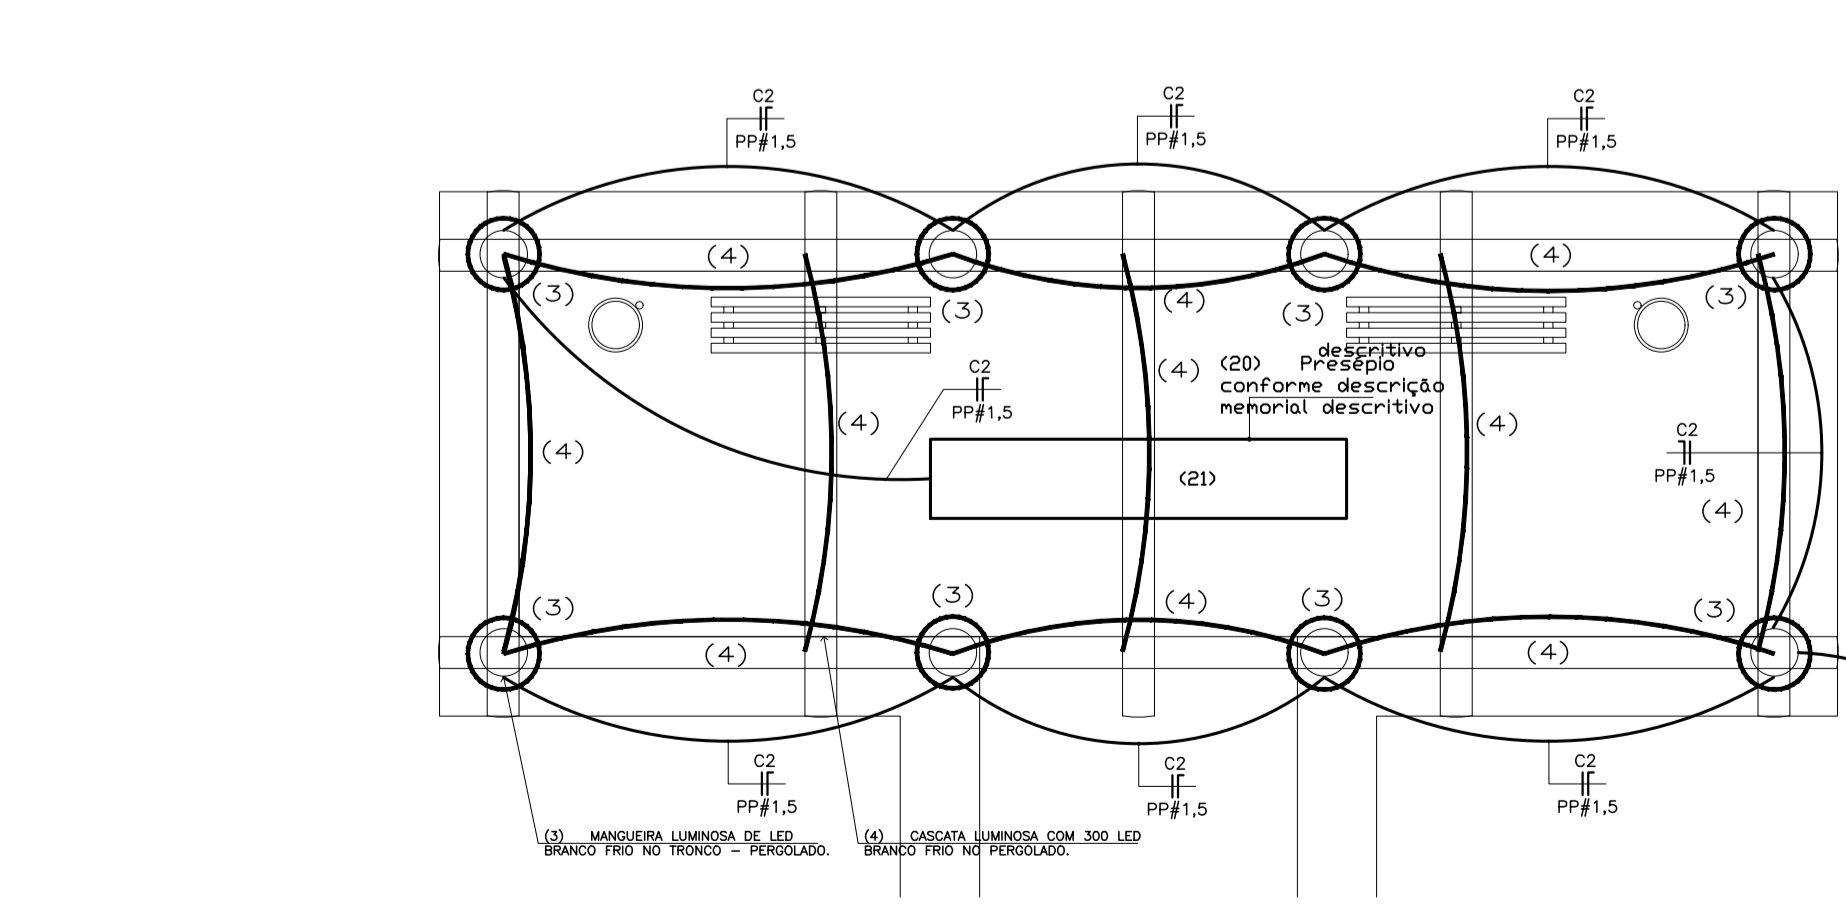

**DETALHE PERGOLADOS**  
SEM ESCALA

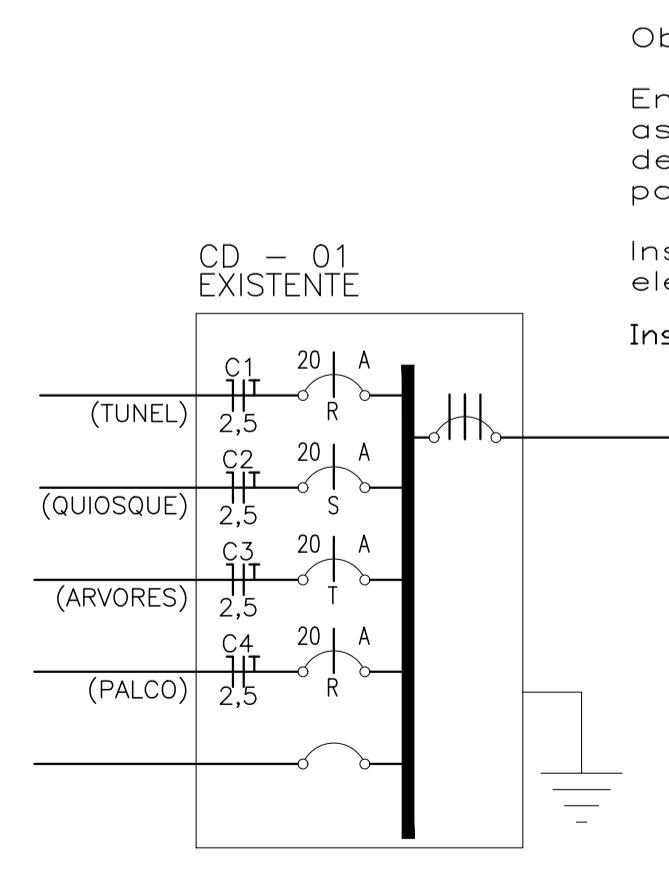

Observações:  
Em nenhum ponto a menos de 2,5 metros de altura as pessoas poderão ter acesso diretamente ao cabo de energia elétrica, onde o qual deverá estar protegido por eletroduto PVC corrugado.  
Instalar na platibanda da fachada principal da prefeitura elementos decorativos tipo cascata luminosa de led branco.  
Instalar Mangueiras LED na Passarela, nos dois lados

**ELÉTRICO E ENFEITES NATAL PRAÇA JOÃO MACAGNAN**  
Localização: Praça João Macagnan, Centro, Água Doce SC  
CONTEÚDO: Elétrico e Enfeites Praça

Responsável Técnico  
**FABIANO DOS SANTOS**  
Engenheiro Eletricista  
CREA-SC 180811-1

CLIENTE: MUNICÍPIO DE ÁGUA DOCE  
CNPJ: 82.939.398/0001-90

PRANCHA  
**1/1**

SEM ESCALA  
18/09/2024  
REV: 00