
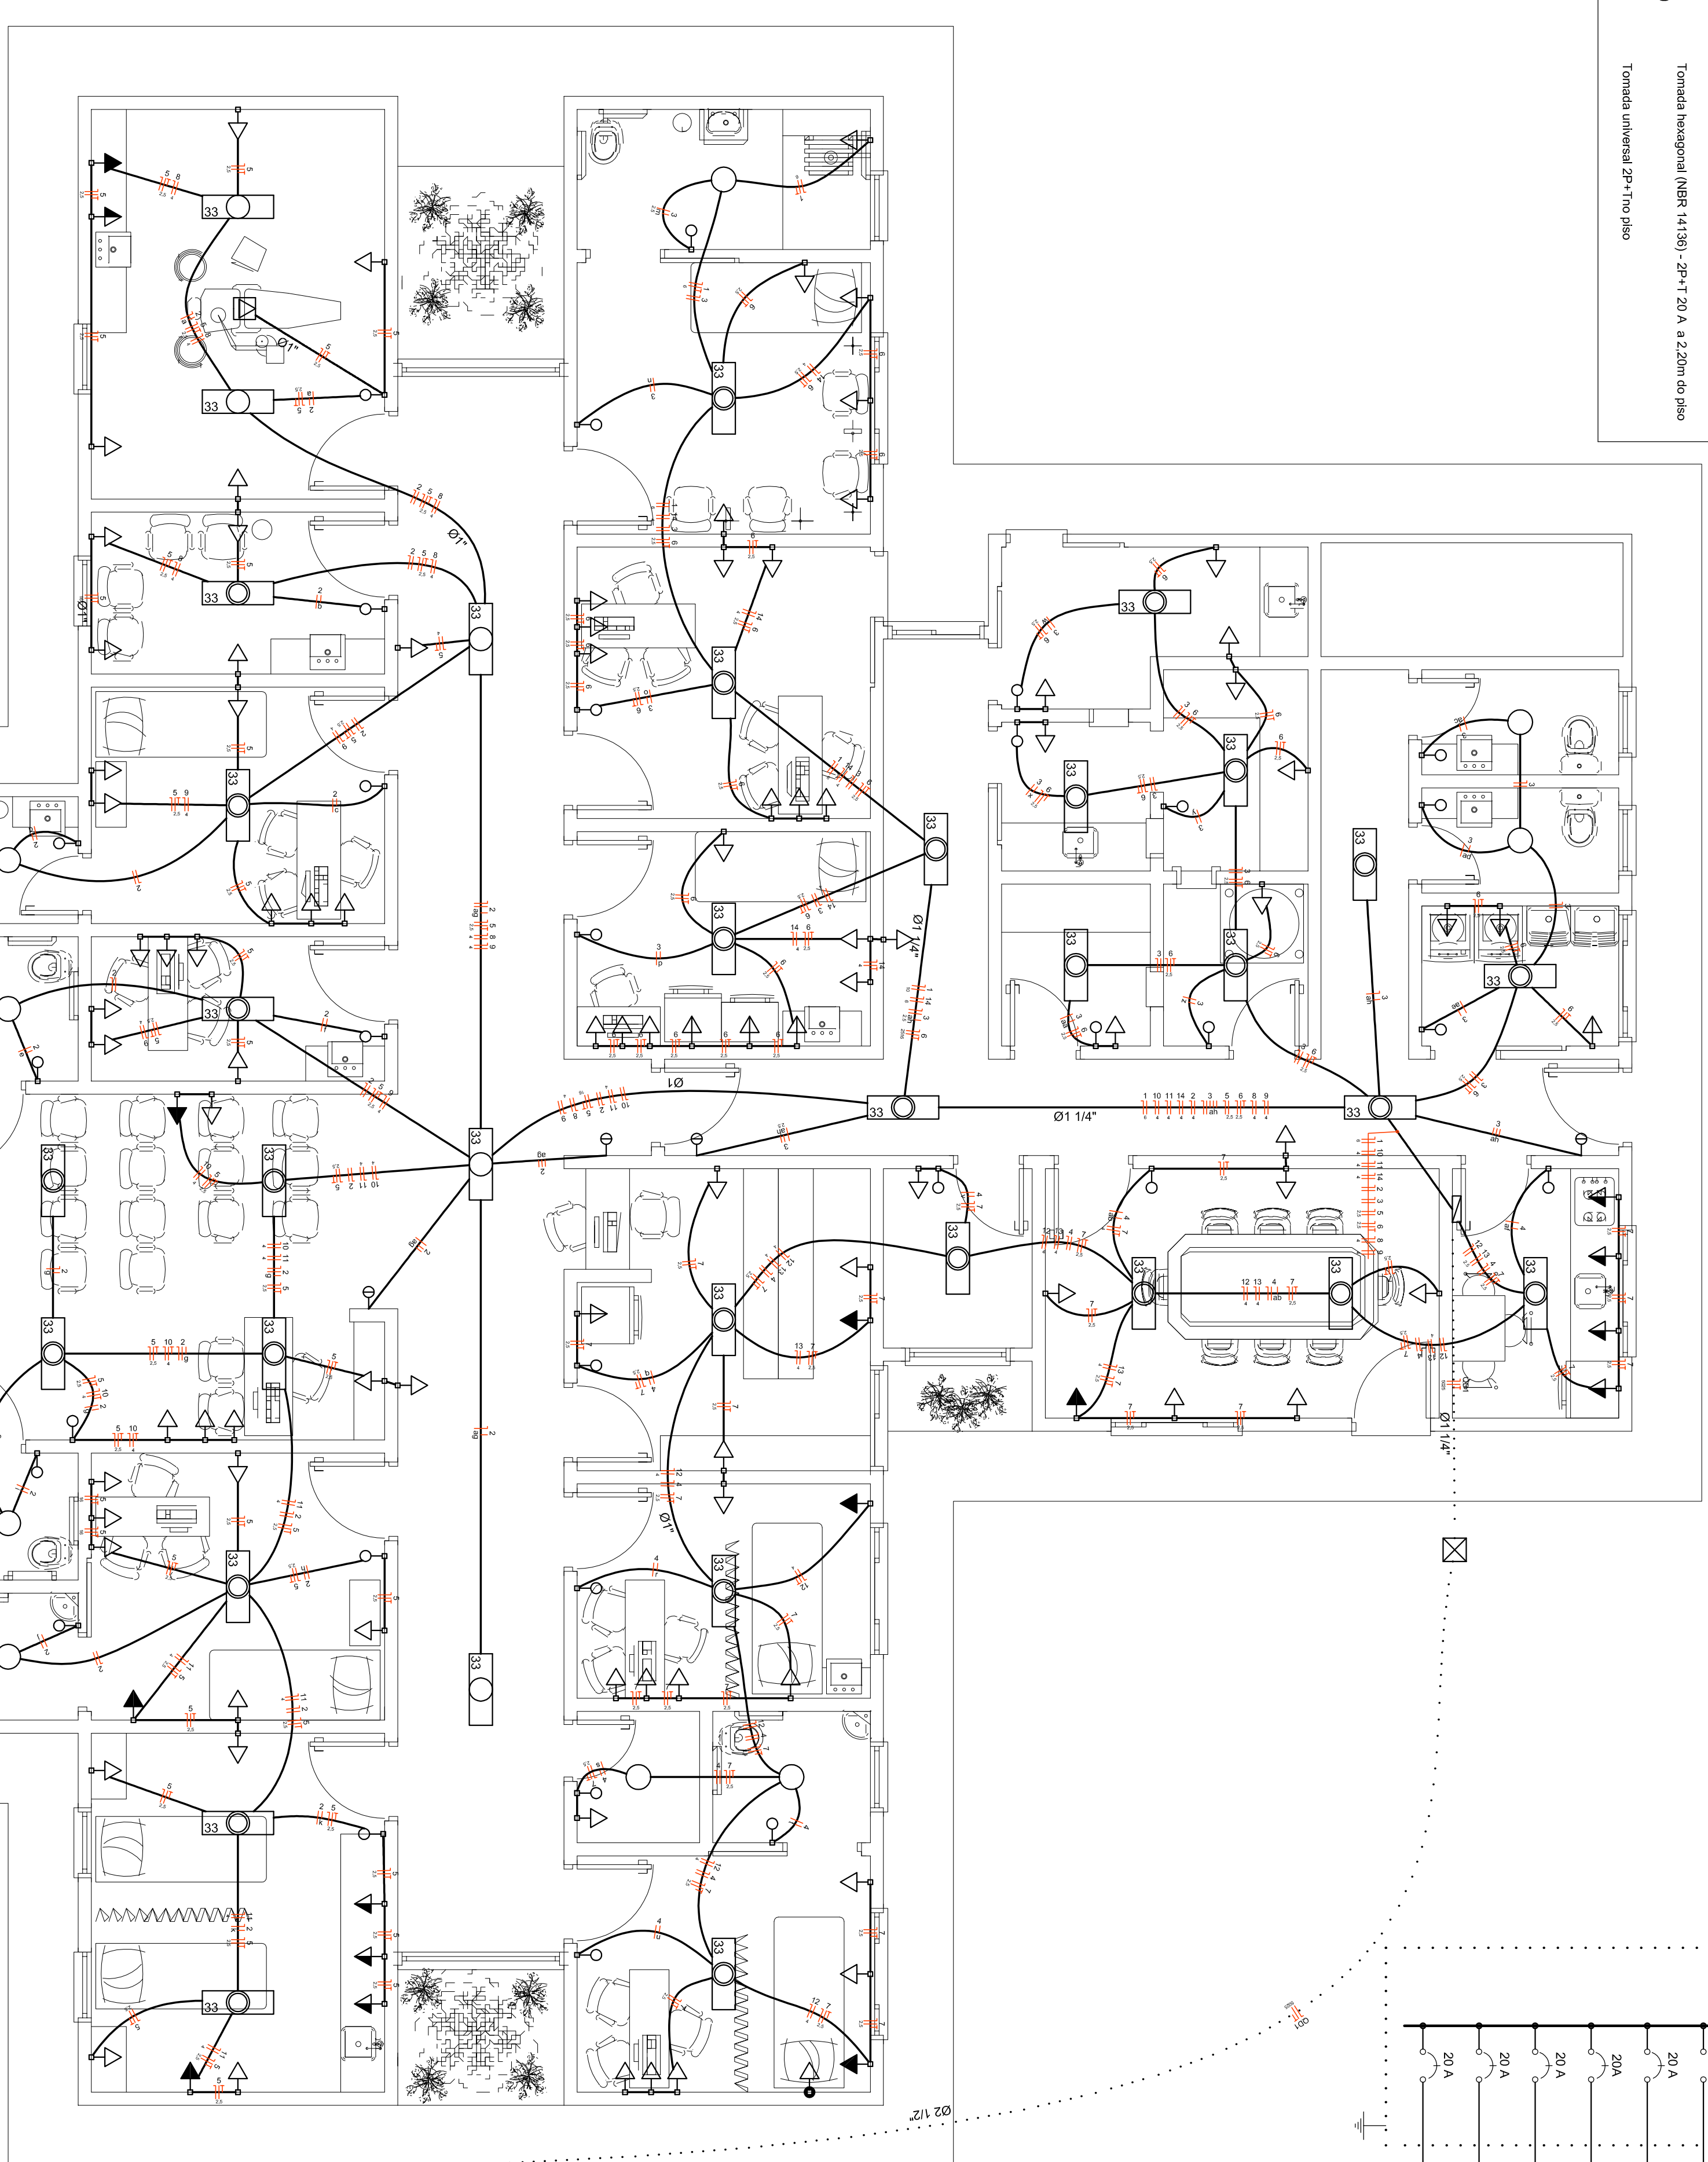


Legenda	
	Caixa de medidor embudo a 1,50m do piso
	Caixa de passagem de embudo no piso
	500x500x150
	Estrada de serviço subterrânea
	Interruptor paralelo 1 heda - 1,10m do piso
	Interruptor simples 1 heda - 1,10m do piso
	Luminária pl. limpo, fluor. tubular - embudo
	Luminária pl. limpada incand. comum-iso
	Luminária pl. limpada incand. comum-iso
	CHG
	Ponto 2P+T a 2,20m do piso
	Quadro de distribuição - embudo a 1,50m do piso
	Tomada 2P+T a 0,30m do piso
	Tomada hexagonal (NBR 14138) - 2P+T 10 A a 0,30m do piso
	Tomada hexagonal (NBR 14138) - 2P+T 10 A a 1,10m do piso
	Tomada hexagonal (NBR 14138) - 2P+T 20 A a 2,20m do piso
	Tomada universal 2P+T no piso

Quadro de Cargas (QD1)								
Grupos	Descrição	Luminárias			Par. total	Faixas	Sigla	Dist.
		20	40	100	500	1100	5400	
1	CHUVERO	16	27	4			5400	R
2	ILUMINAÇÃO						1800	S
3	ILUMINAÇÃO	28	2				1500	S
4	ILUMINAÇÃO	41	2				1500	S
5	ILUMINAÇÃO						5600	T
6	TOMADAS	24	7				6600	R
7	TOMADAS						5200	S
8	AR						2200	T
9	AR						2200	T
10	AR						2200	R
11	AR						2200	T
12	AR						2200	S
13	AR						2200	R
14	AR						3200	S
15	AR						4300	R
TOTAL		16	67	9	80	16	15	1

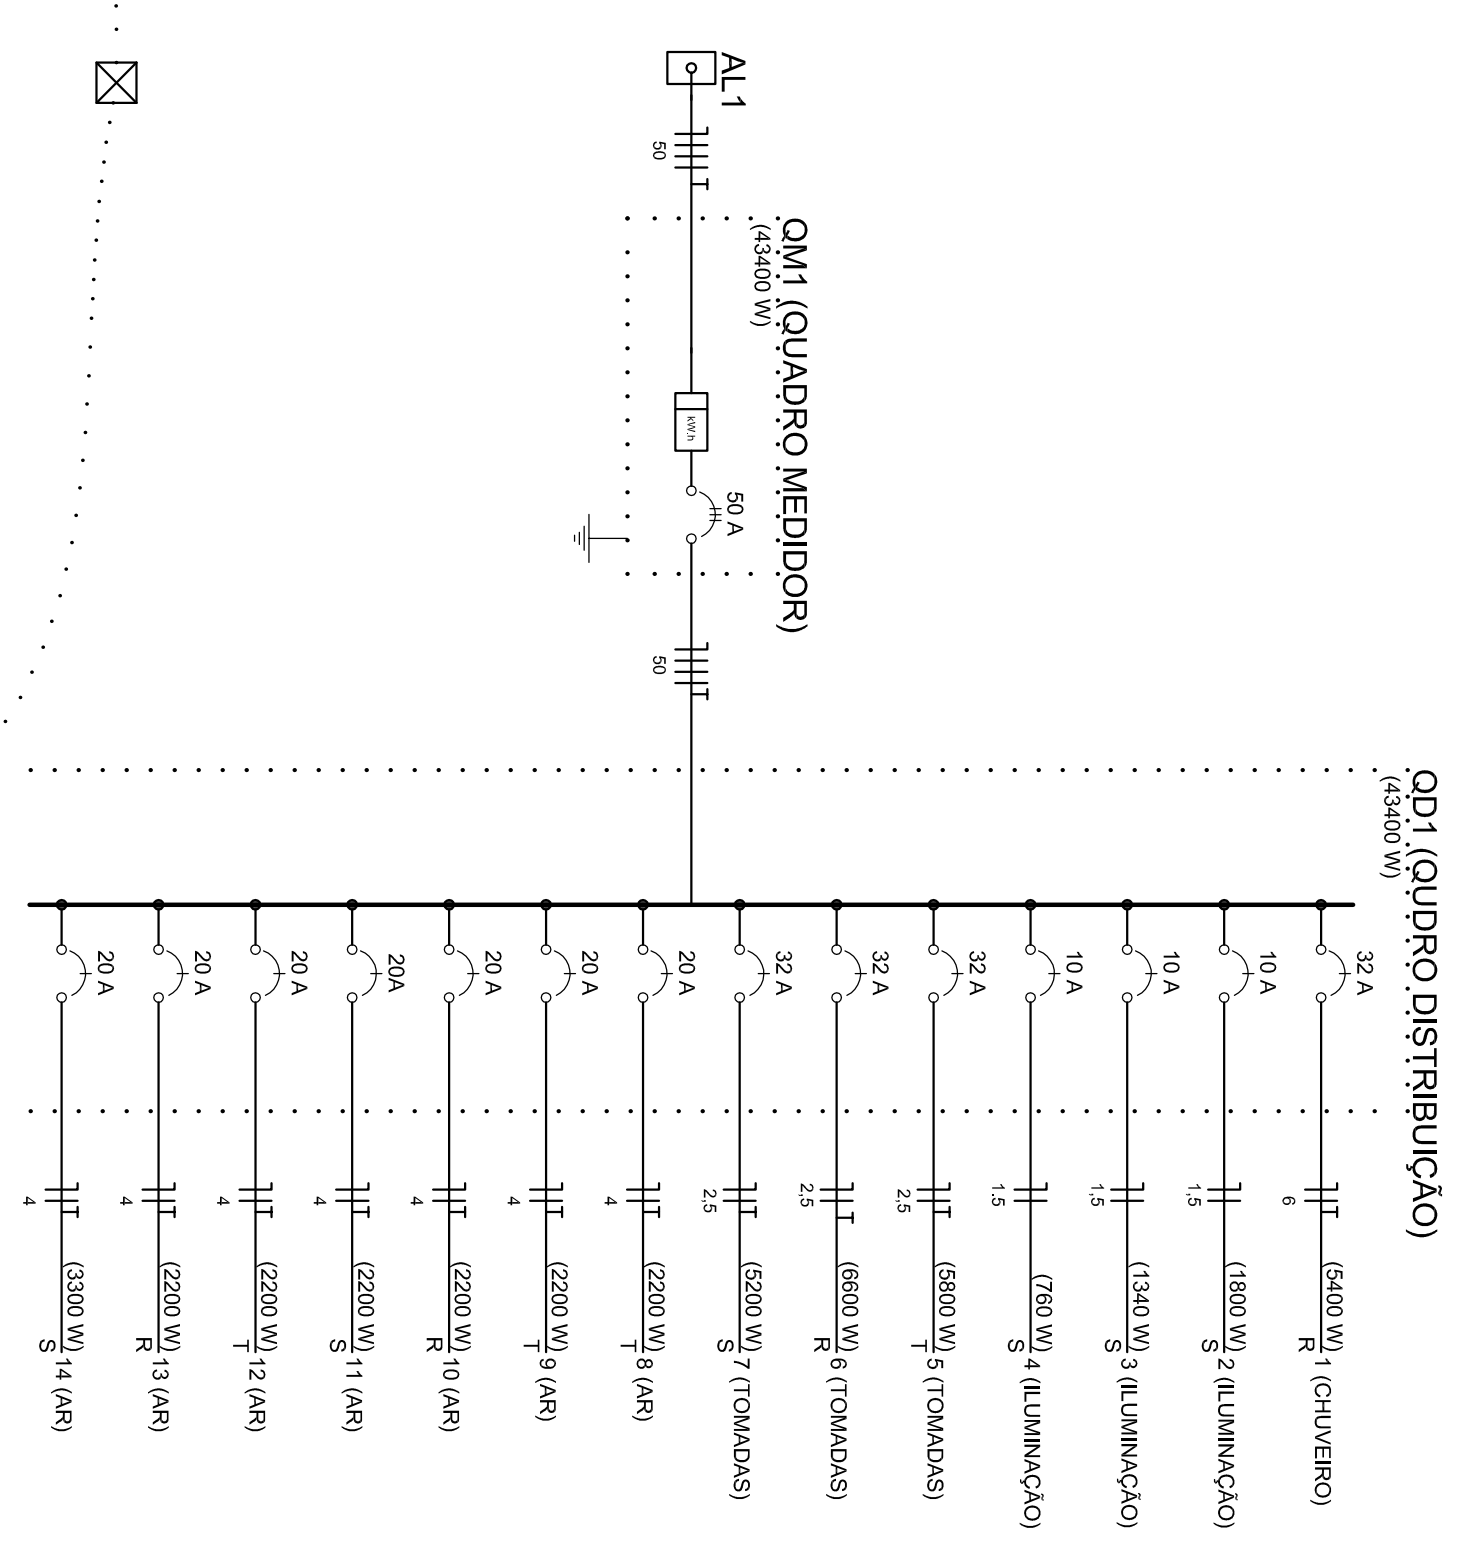

PLANTA ELÉTRICO
Esc.: 1/50

Rua Roberto Pompeiani, 02 andar - Tel: 49 3622 2892 Fax: 49 3620 0255 www.ammoc.com.br e-mail: ammoc@ammoc.com.br - Campinas/SP

ammoc

PREFEITURA MUNICIPAL ÁGUA DOCE

Assinatura Responsável Técnico

Assinatura Projeto

UNIDADE BÁSICA DE SAÚDE (UBS)

Projeto: **PROJETO ELÉTRICO**

Local da Obra: **ÁGUA DOCE - SC**

Qualquer alterações consulte os responsáveis técnicos

Comodoro: **PLANTA ELÉTRICO**

Projeto Municipal: **NOVELLA SCHWENKA**

Projeto: DENIR NARCIZO ZULIAN - ENG. CIVIL - CREA/SC 50.805-8
MICHEL ALBERTI - ENG. CIVIL - CREA/SC 80.032-6
ANA JULIA UNGERICHT - ENG. CIVIL - CREA/SC 105.295-4

Desenho: KELEVERON Data: SETEMBRO/2013 Escala: INDICAÇÕES Arquivo: 383.75dwg



ELE ÚNICA