
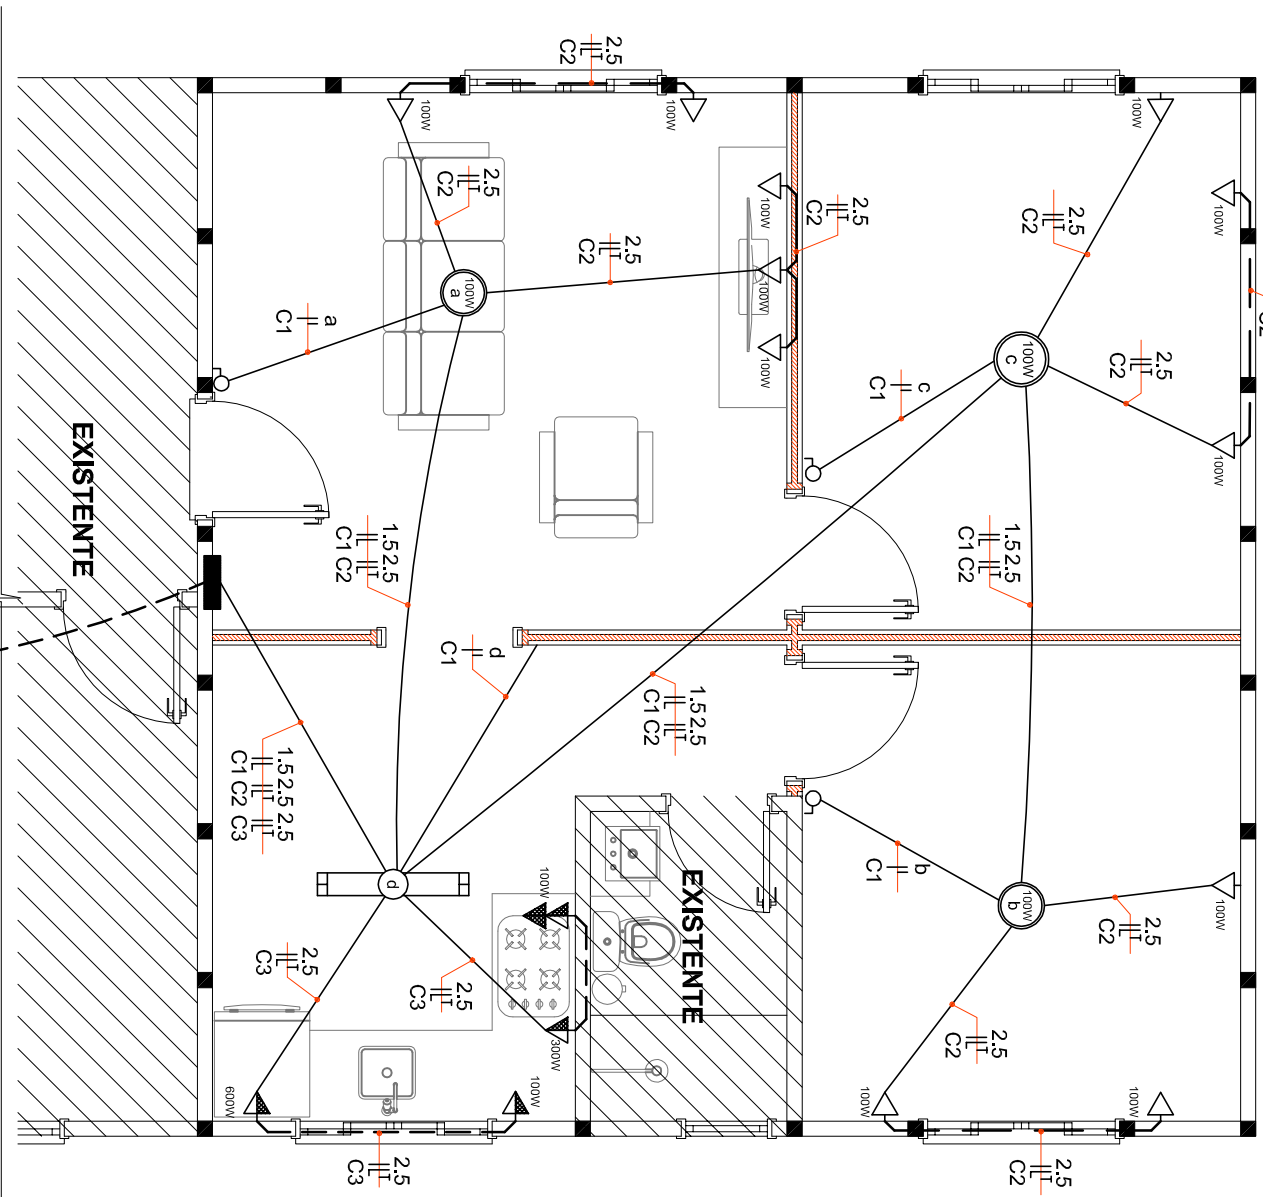
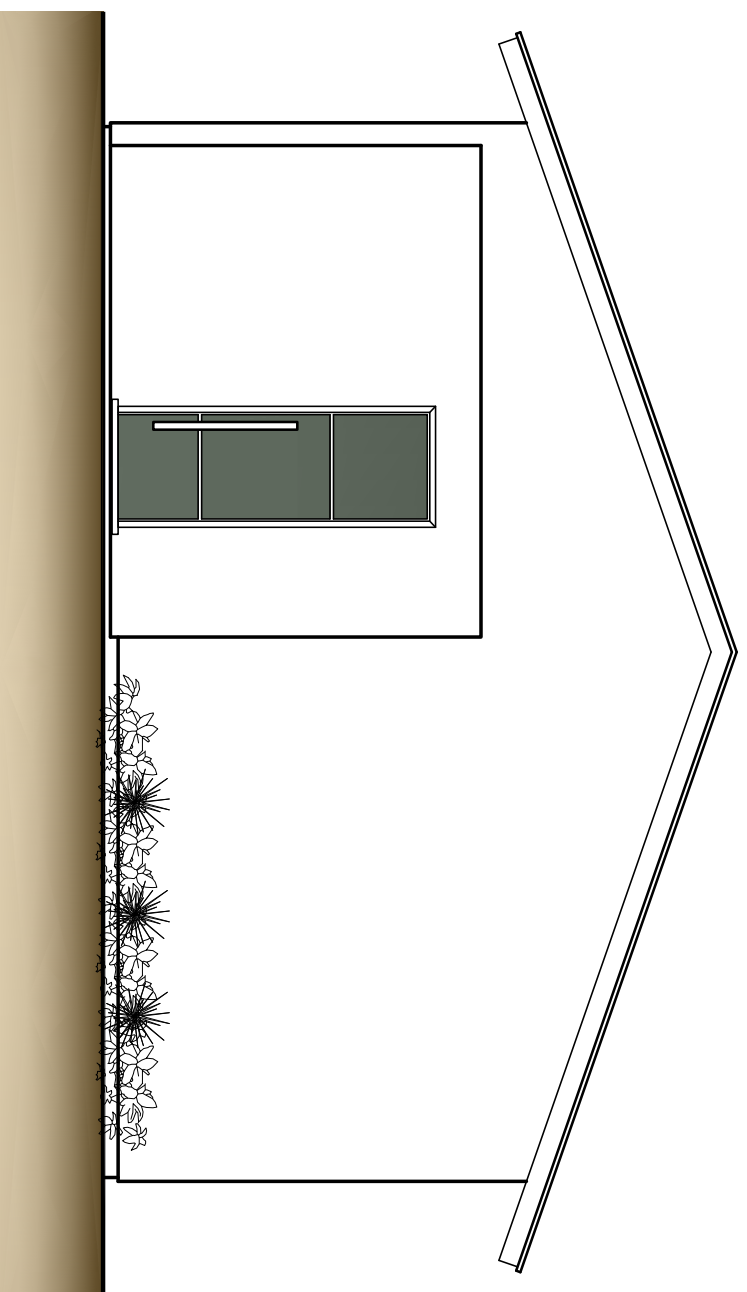




CORTE "AA"

CORTE "BB"

Escala _____ 1 : 50

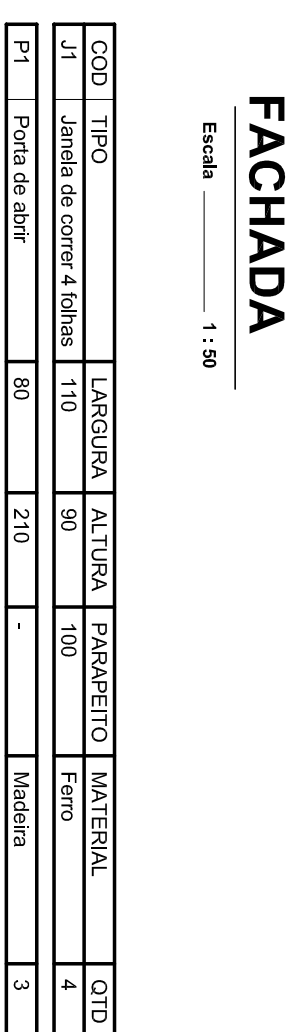

PLANTA BAIXA ELÉTRICO

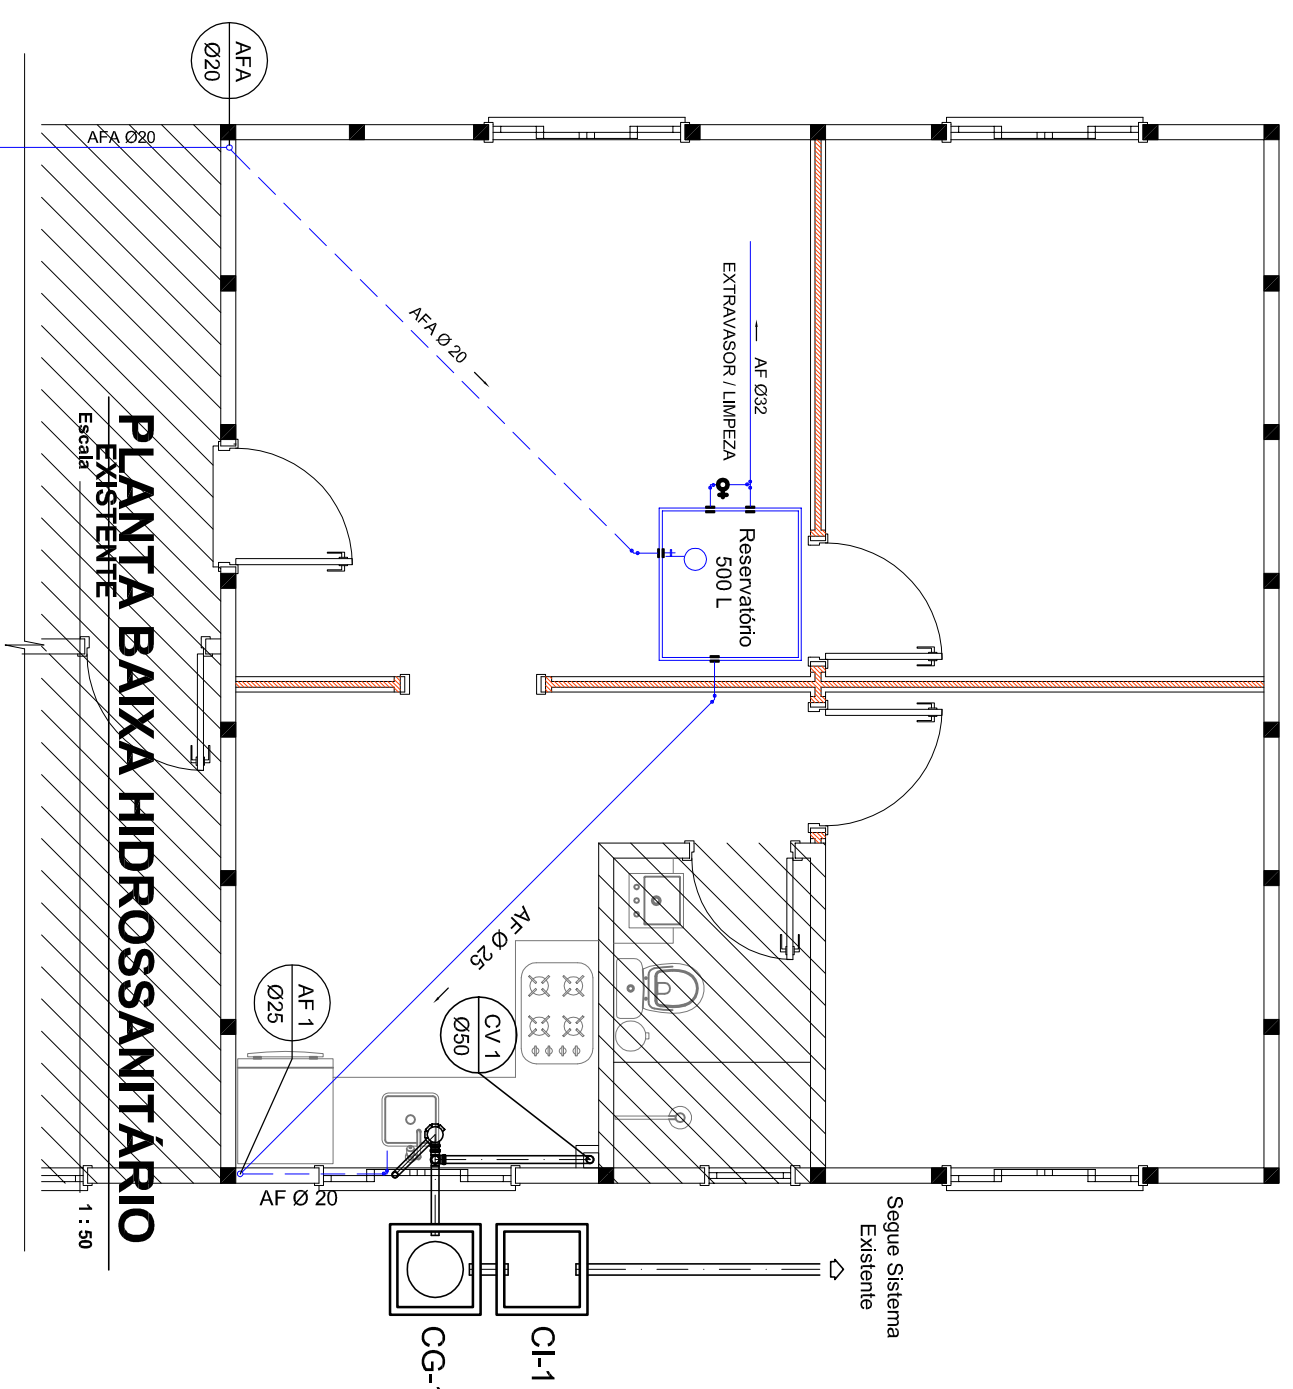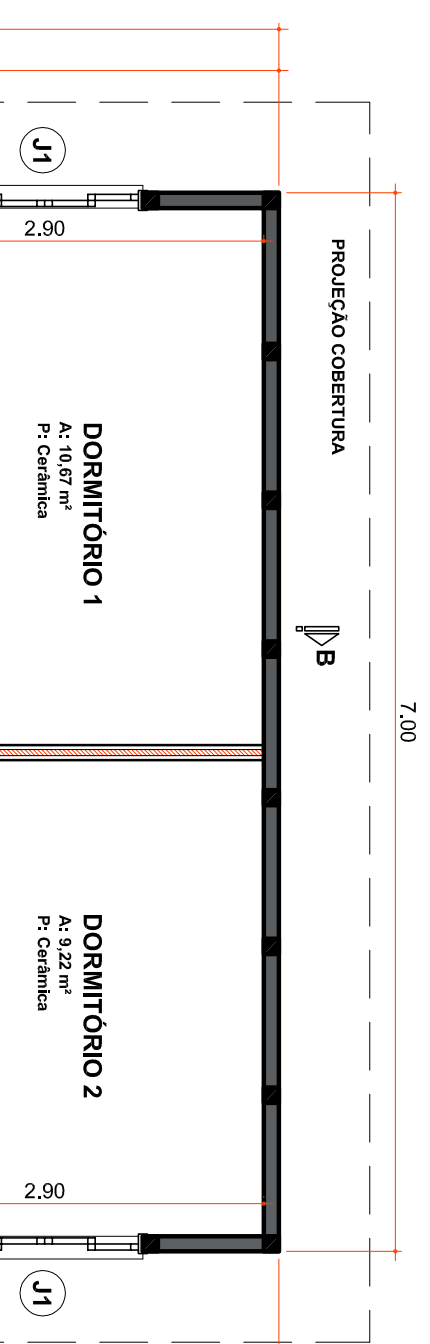

PLANTA BAIXA HIDROSSANITÁRIO
EXISTENTE

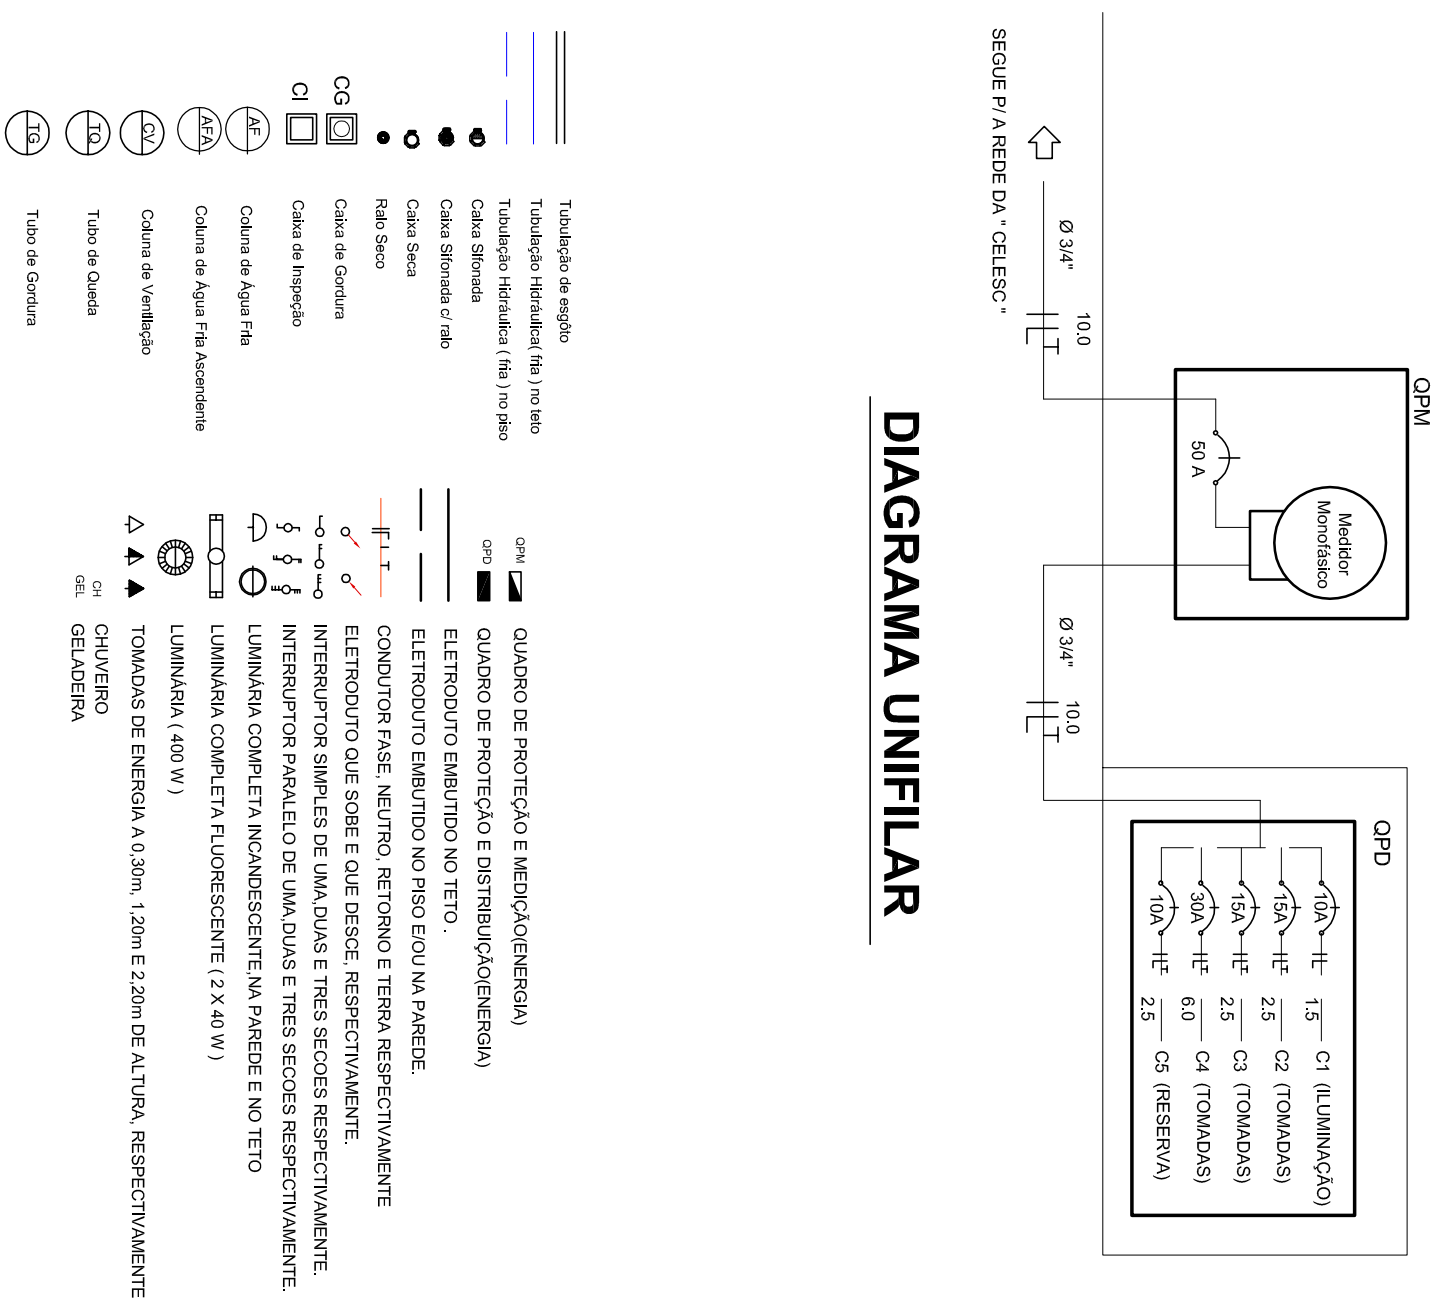


DIAGRAMA UNIFILAR

